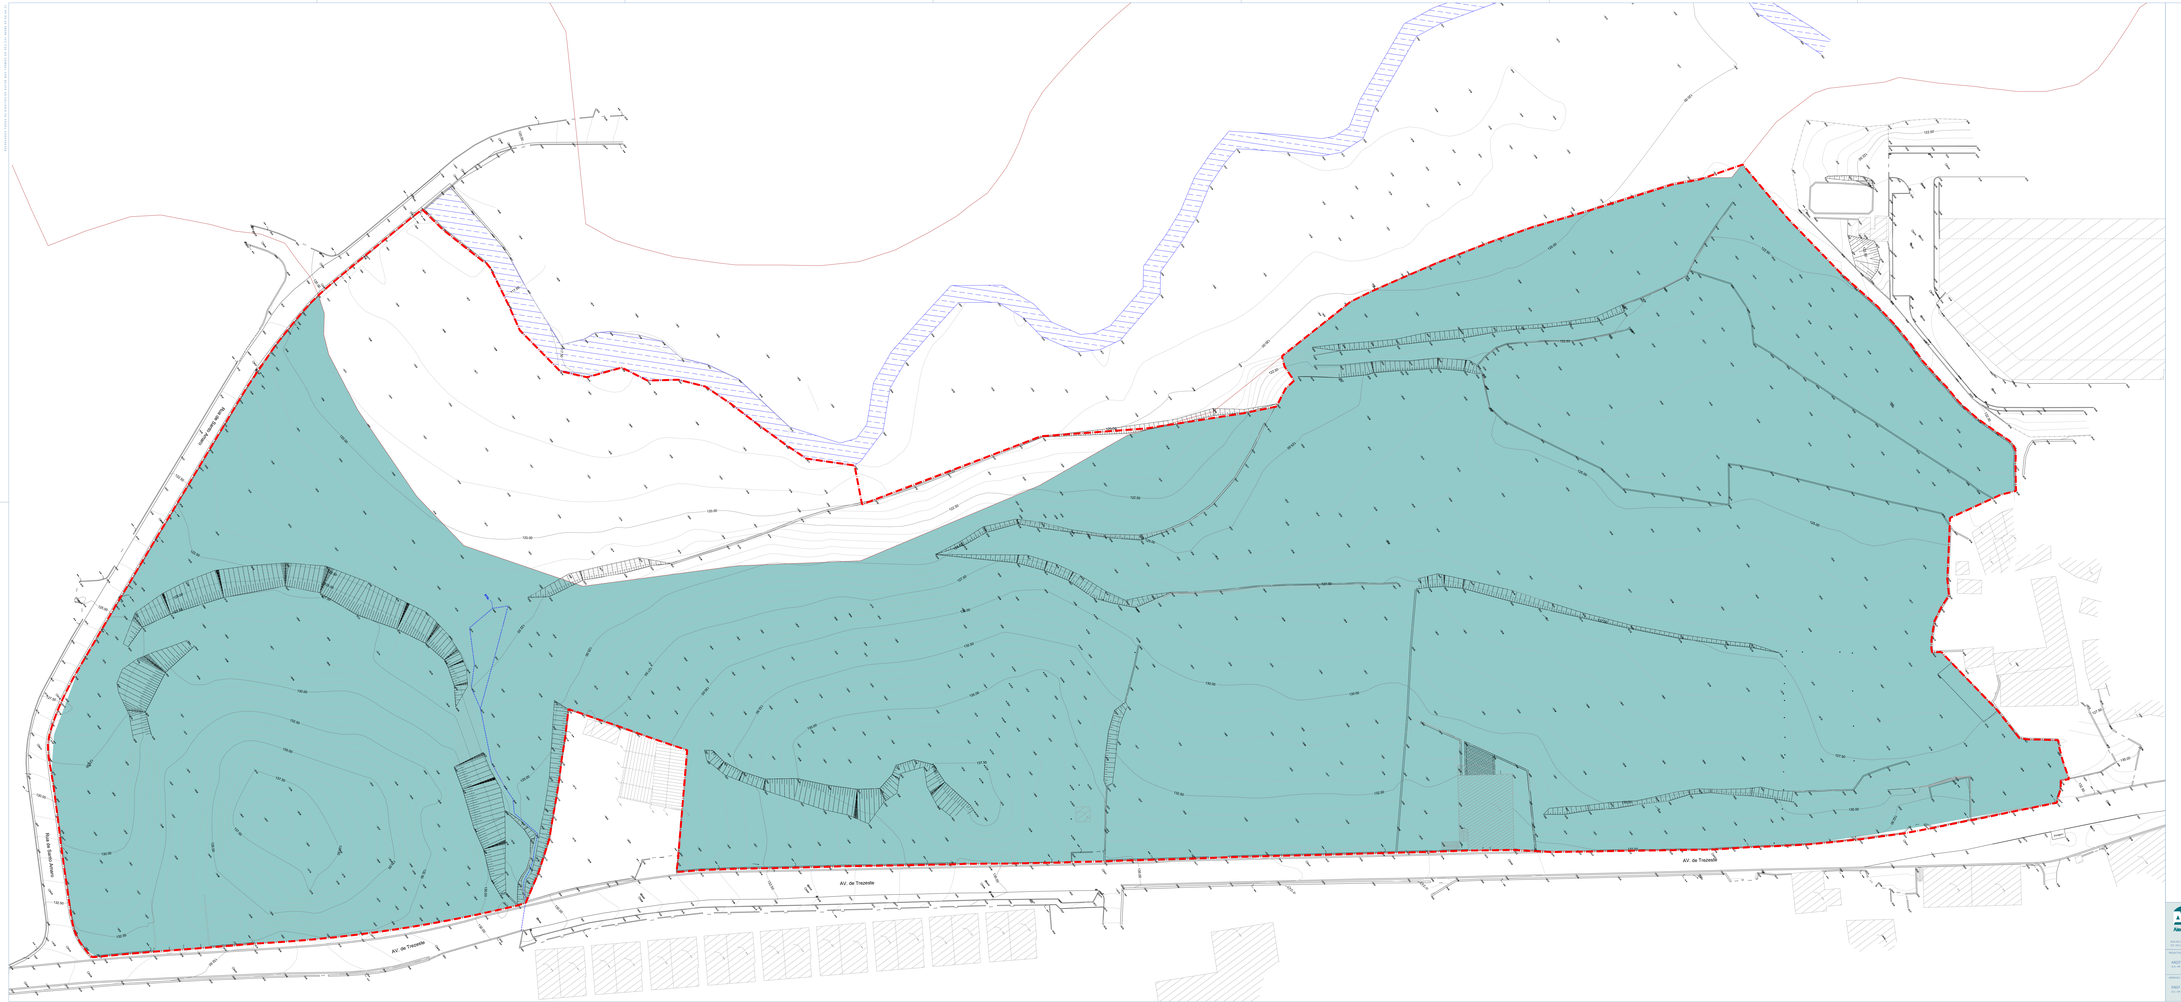

LEGENDA:

- DELIMITAÇÃO DA UNIDADE EXECUÇÃO
- LIMITE DO TERRENO - 84 091,75 m²
- CONSTRUÇÃO EXISTENTE
- LINHA DE ÁGUA
- PLUVIAIS
- RESIDUAIS
- TALUDE
- MURO DE VEDAÇÃO
- SARJETA DE ÁGUAS PLUVIAIS

ABB ARQUITETURA, LDA. e/ou ALEXANDRE BARROS BORGES, ARQUITECTO, UNIP. 1ª QUALIFICAÇÃO

RESPONSÁVEL TÉCNICO:
ARCH° DIOGO MARQUES
n.º 17 OA/RAA

EFETUOU:
DRAF. ALEXANDRA MOREIRA
AUX. ARQUITETURA

PROJETO: IRMÃOS BORGES - IMOBILIÁRIA S.A.

PROJETO	UNIDADE DE EXECUÇÃO DE TREZEITE
LOCAL	TRAVESSA DE TREZEITE - CELEIROS, ARAGA
ESPEÇO	ARQUITETURA
ETAPA DE PROJETO	DELIMITAÇÃO DA UE
DESENHO	PLANTA DE DELIMITAÇÃO DA UE

ESCALA: 1/500

DATA	NOME DO FICHEIRO	REVISÃO	SUBSTITUI	SUBSTITUIDO	ANEXADO
MARÇO 2024	PD10_PLANTA DE DELIMITAÇÃO DA UE	00	---	---	02