


MUNICÍPIO DE BRAGA

REVISÃO DO PLANO DIRECTOR MUNICIPAL

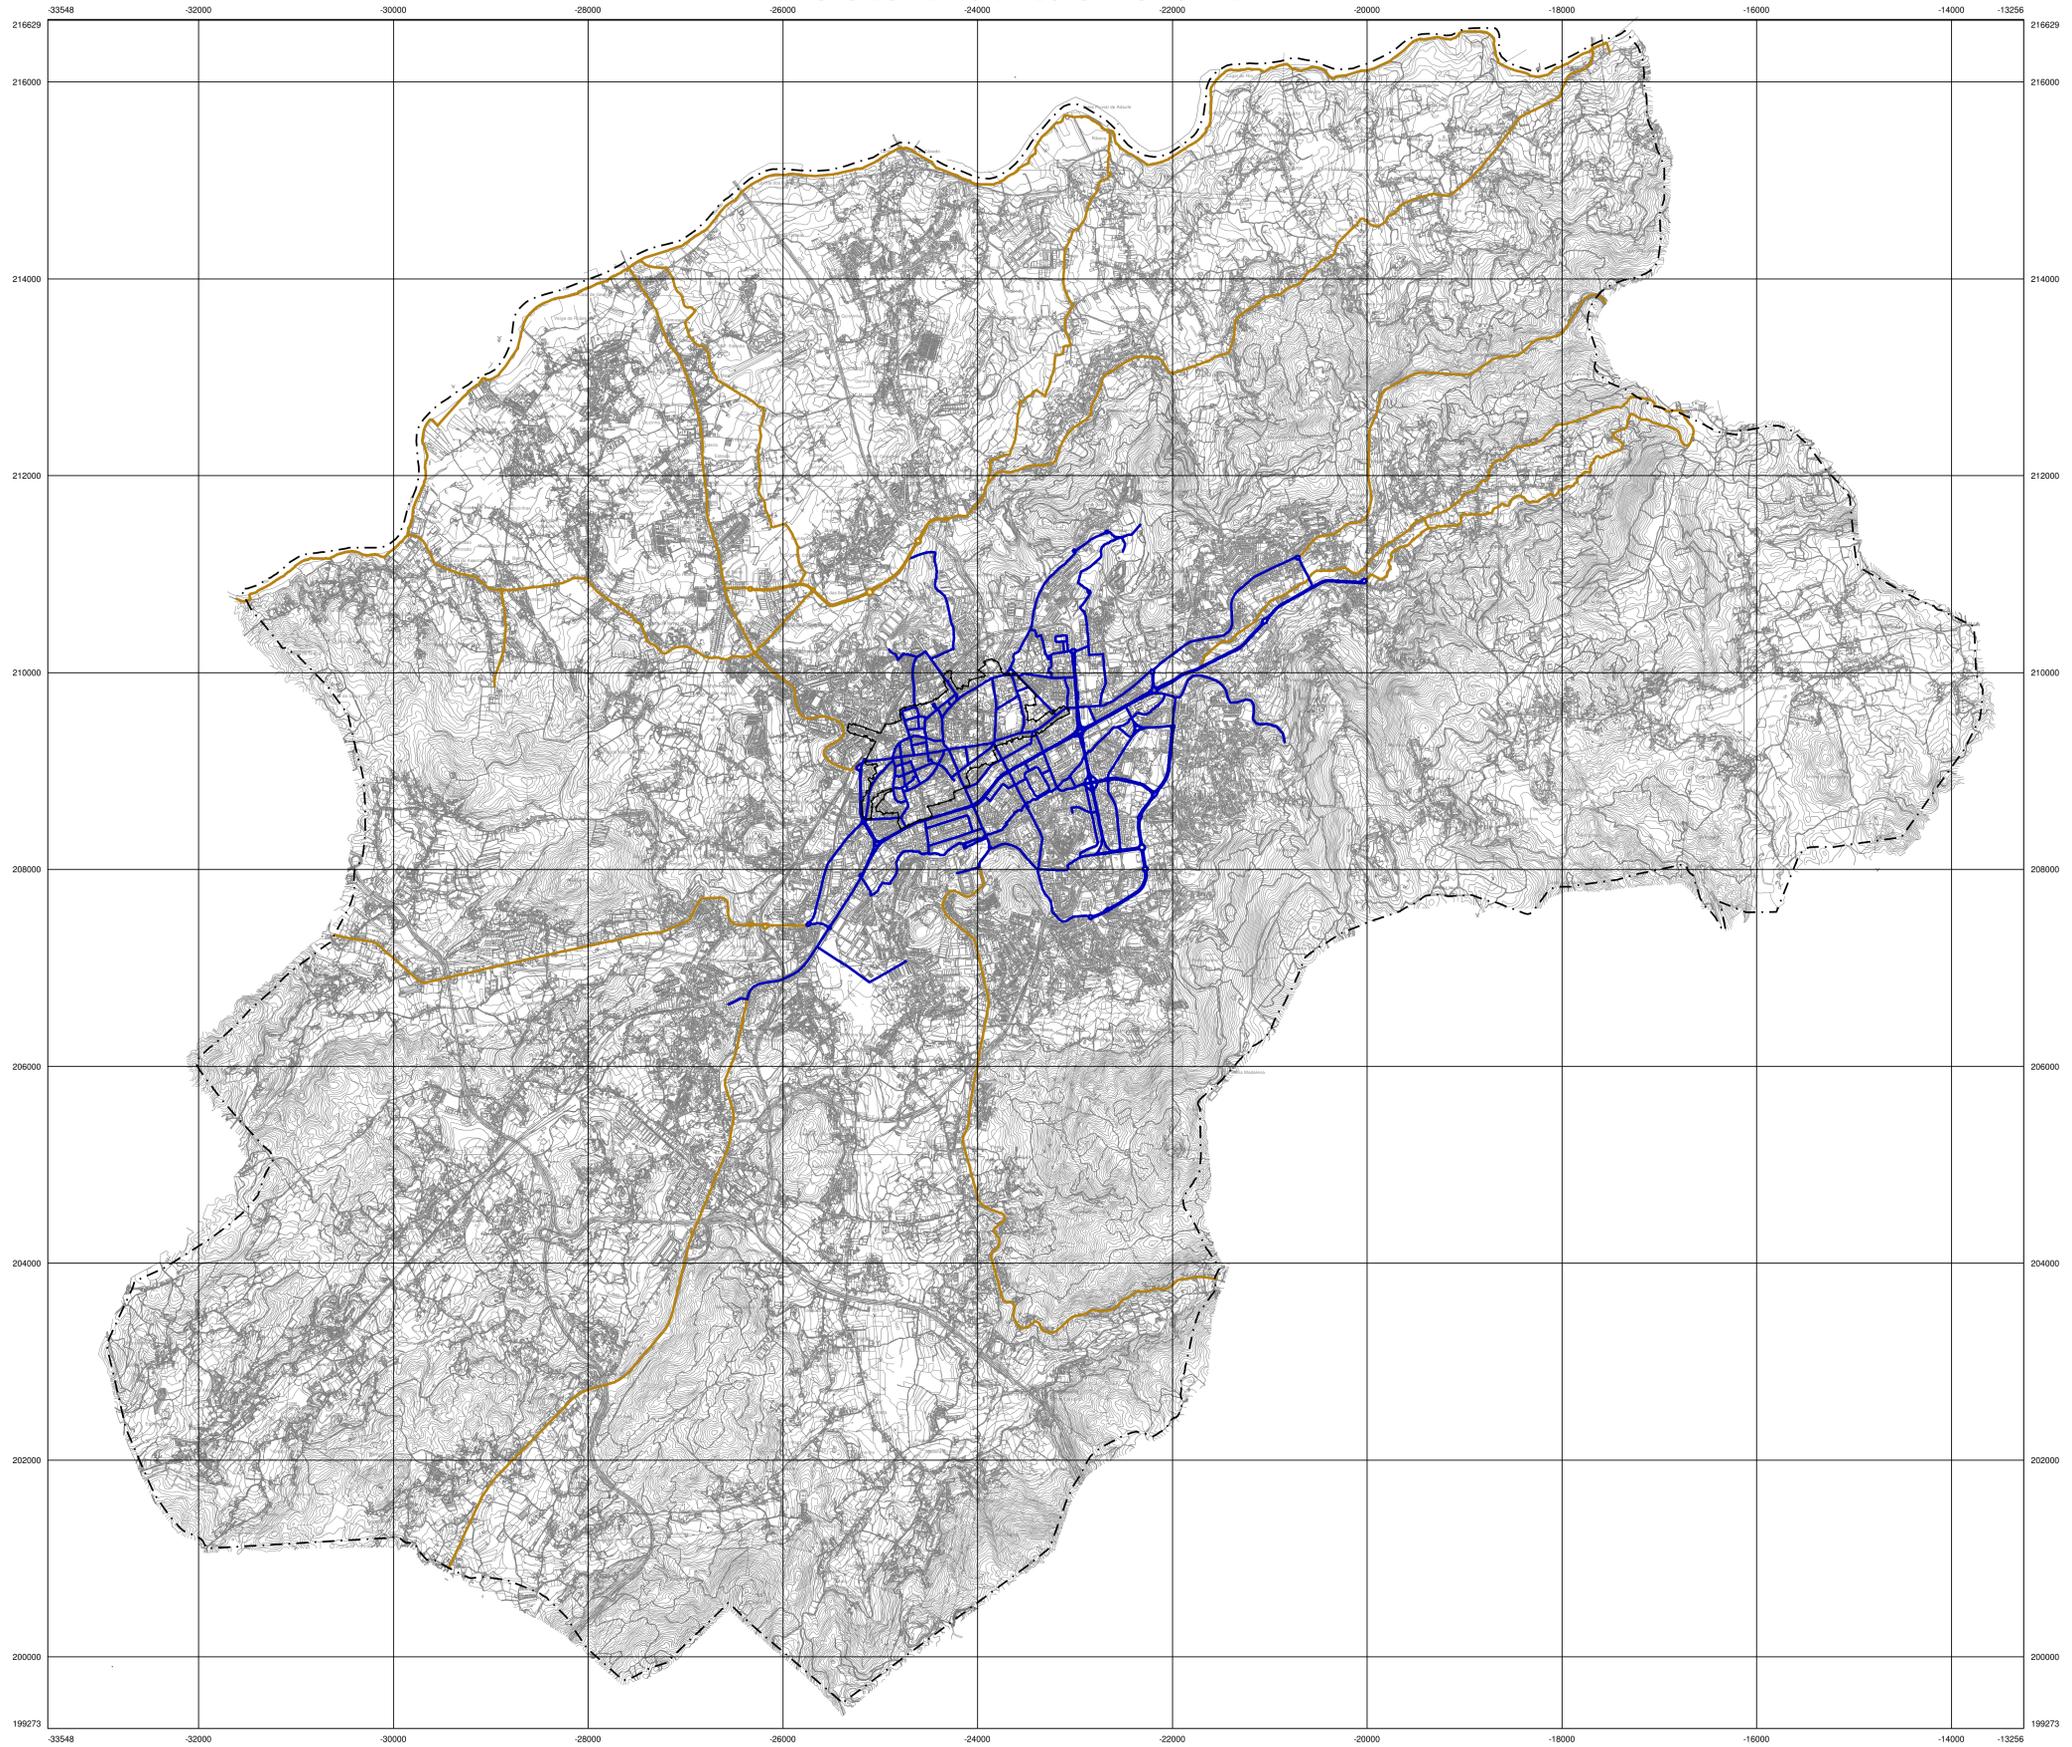


- REDE CICLÁVEL**
- Rede Ciclável Intra-Urbana
 - Rede Ciclável Inter-Urbana
 - Limite do Centro Histórico
 - Limite de Concelho (Caop 2014)

Identificação da Cartografia de Referência

Entidade Proprietária: Câmara Municipal de Braga
 Entidade Proponente: ARTOP, Arco Topográfico, Lda.
 Data da Edição: 08/2013
 Data nº de Homologação: Nº 173 de 26/09/2013
 Entidade Responsável pela Homologação: Direção Geral do Território
 Série Cartográfica Nacional: 1:10 000

Projeção Retangular de Gauss - Elipsoide de Hayford, Datum 73
 Coordenadas Meridiano Central
 Datum Altimétrico Nacional (Cascais)
 Escala Planimétrica: e.m.s. 1:50m
 Escala Altimétrica: P.C. e.m.s. 1:50m
 Escala: Típica melhor que 90%
 Precisão Posicional Nominal de Reprodução: 4.2m

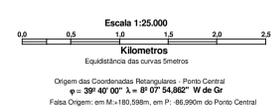

PLANO DIRECTOR MUNICIPAL DE BRAGA

PLANTA DE ORDENAMENTO	
Mobilidade - Rede Ciclável	1 Maio 2015
DIREÇÃO MUNICIPAL DE URBANISMO / DIVISÃO DE PLANEAMENTO URBANÍSTICO	1:25.000