

EDITAL N.º 50/2024

Dr. Ricardo Bruno Antunes Machado Rio, Presidente da Câmara Municipal de Braga:

Faz saber que, o Executivo Municipal em reunião de 05 de fevereiro de 2024, aprovou por unanimidade, a atribuição de topónimo a duas novas artérias e à alteração de limites de um topónimo, no Lugar da Talharinha, na União das Freguesias de Celeirós, Aveleda e Vimieiro:

Atribuição de Topónimos:

a) Artéria A

Rua José Maria da Silva

(Autarca – 1915 - 1990)

Início – Entroncamento da Rua dos Prados com a Travessa dos Prados;

Fim – Sem saída.

b) Artéria B

Rua António Lopes da Cruz “O Feliz”

(Empresário e Benfeitor – 1922 – 2008)

Início – Entroncamento da Rua dos Prados com a Rua Encosta de Gaião;

Fim – Sem saída.

Alteração de limites:

c) Artéria C

De: Travessa Terminal de Mercadorias

Início - Rua Terminal de Mercadorias;

Fim - Rua dos Prados.

Para: Travessa Terminal de Mercadorias

Início - Rua Terminal de Mercadorias – Aveleda;

Fim - Rua Encosta de Gaião – Aveleda.

Para constar se mandou passar o presente edital e outros de igual teor que vão ser afixados nos lugares de estilo, publicitado no sítio de Internet do Município.

Braga e Paços do Município,

O Presidente da Câmara,

CERTIDÃO DE AFIXAÇÃO

Certifico que afixei o presente edital em

Meios de divulgação externos: ☐ Diário da República | Jornais: ☐ Locais ☐ Regionais ☐ Nacionais | Outros: Sítio de internet.



BRAGA
Município




Escala 1:2.000
0 20 40 60 m

MUNICÍPIO DE BRAGA

Planta de Localização

Ortofotomapa de 2017

Praça do Município | 4704-514 Braga | Tel: 253 203 150 | Fax: 253 613 387 |
email: municipe@cm-braga.pt | Sítio: www.cm-braga.pt

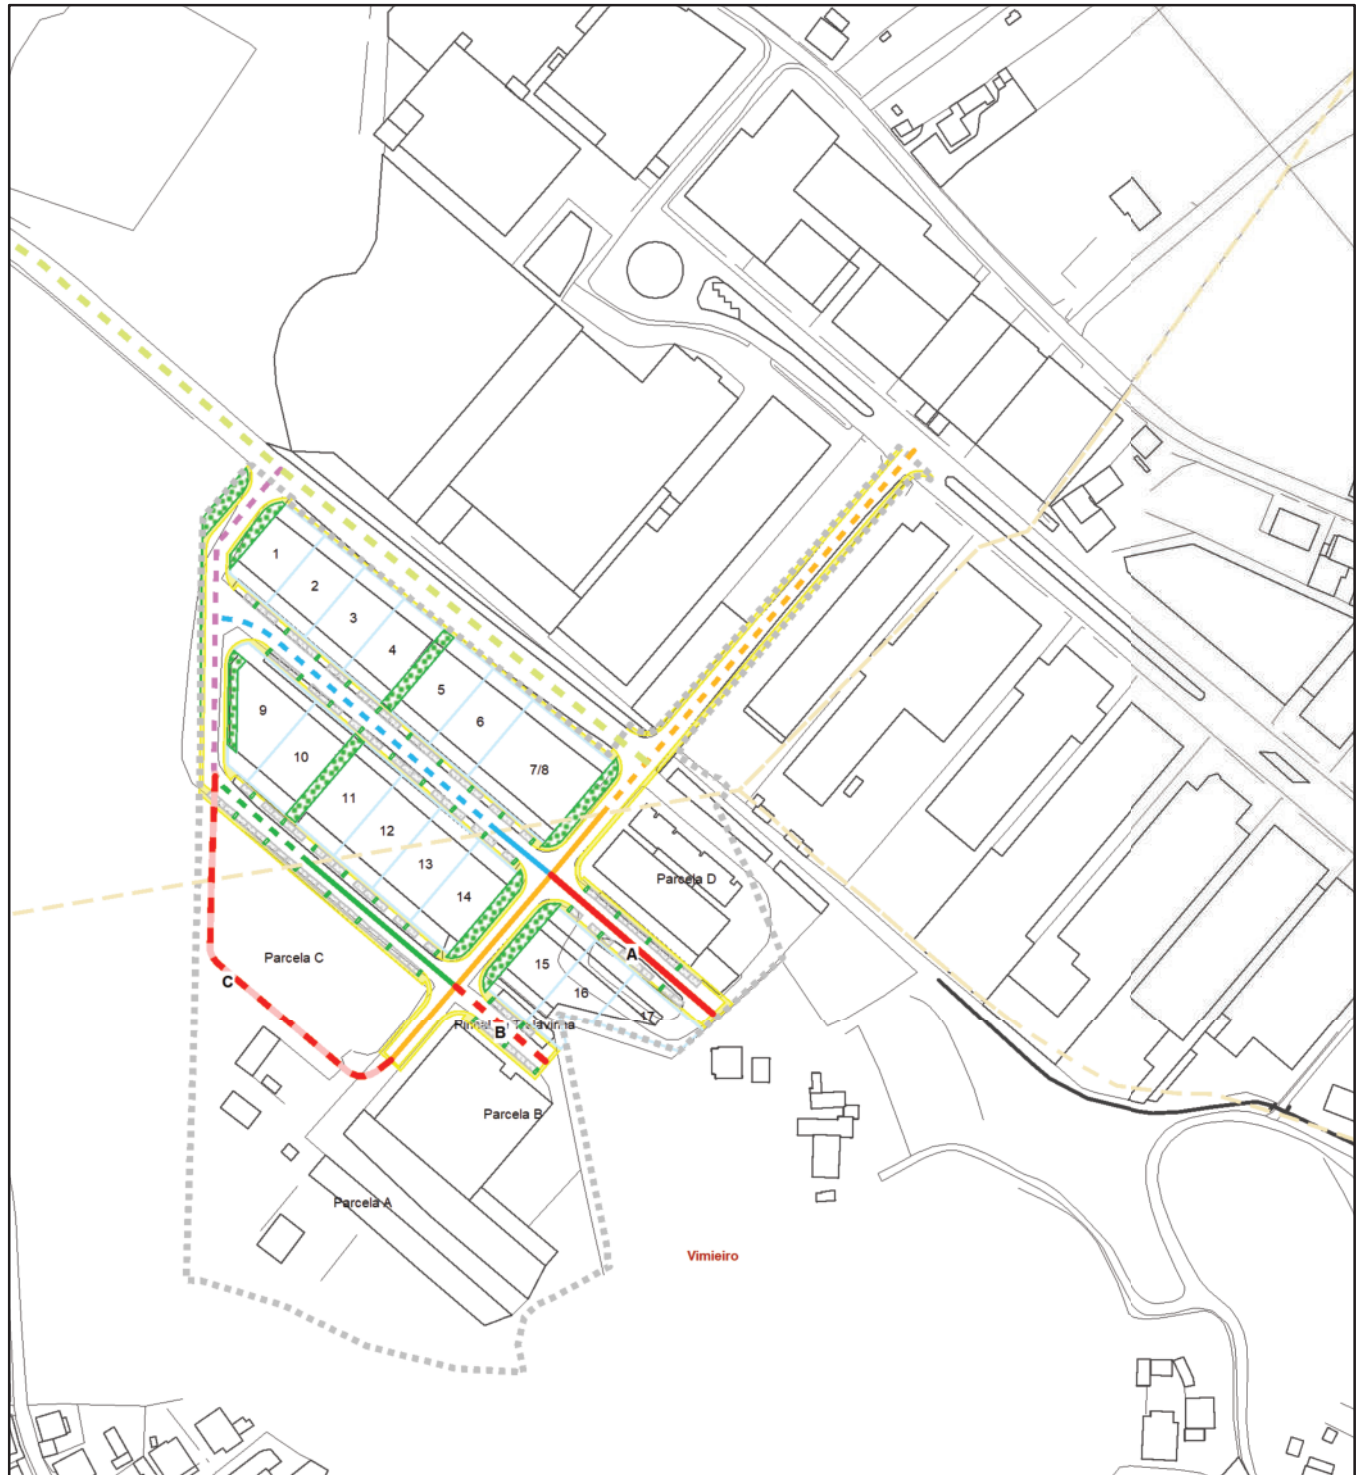

Topónimo Proposto - A Início - Rua dos Prados (Edital 08/2010) Fim - Sem Saída Topónimo Proposto - B Início - Rua dos Prados (Edital 08/2010) Fim - Sem Saída	Topónimo A Excluir - C Travessa Terminal de Mercadorias (Edital 08/2010)	Aveleda Rua Terminal de Mercadorias Rua Encosta de Gaíão Rua dos Prados Travessa Terminal de Mercadorias Travessa dos Prados Vimieiro Rua dos Prados Rua Encosta de Gaíão Travessa dos Prados	Limite Administrativo (CAOP) União de Freguesia (CAOP2022) Freguesia (CAOP2012.1)
PEDIDO DE ATRIBUIÇÃO DE TOPÓNIMO - LOTEAMENTO 27/2005			
Local da Pretensão: Vimieiro - Loteamento Industrial de Ceilérós (Loteamento 27/2005)			Proc: 2023/400.10.613/32
Requerente: Município de Braga			Int: 316942
Técnico/Autor: DMGT DU DPU - DIVISÃO DE PROCEDIMENTOS URBANÍSTICOS - Certidões, Reproduções e Toponímia			Data: 27/11/2023
			Autor: João Cunha