

## EDITAL

**Dr. Ricardo Bruno Antunes Machado Rio**, Presidente da Câmara Municipal de Braga:

**Faz saber que**, o Executivo Municipal em reunião de 13 de janeiro de 2025, aprovou por unanimidade a proposta de atribuição do seguinte topónimo, sitos no Lugar das Lameiras, da freguesia de São Victor, Braga:

### **ATRIBUIÇÃO DE TOPÓNIMO - Artéria Proposta (A)**

**Rua Clara Menéres**

**Início** – Rua da Fábrica

**Fim** – Sem Saída

Para constar se mandou passar o presente edital e outros de igual teor que vão ser afixados nos lugares de Estilo e publicitado no sítio de Internet do Município.

Braga, Paços do Município,

O Presidente de Câmara,

**Documento assinado eletronicamente**





**BRAGA**  
Município

# MUNICÍPIO DE BRAGA


## Planta de Localização

Ortofotomapa de 2017

Praça do Município | 4704-514 Braga | Tel: 253 203 150 | Fax: 253 613 387 |  
email: municipe@cm-braga.pt | Sítio: www.cm-braga.pt



Escala 1:2.000  
0 20 40 60 m

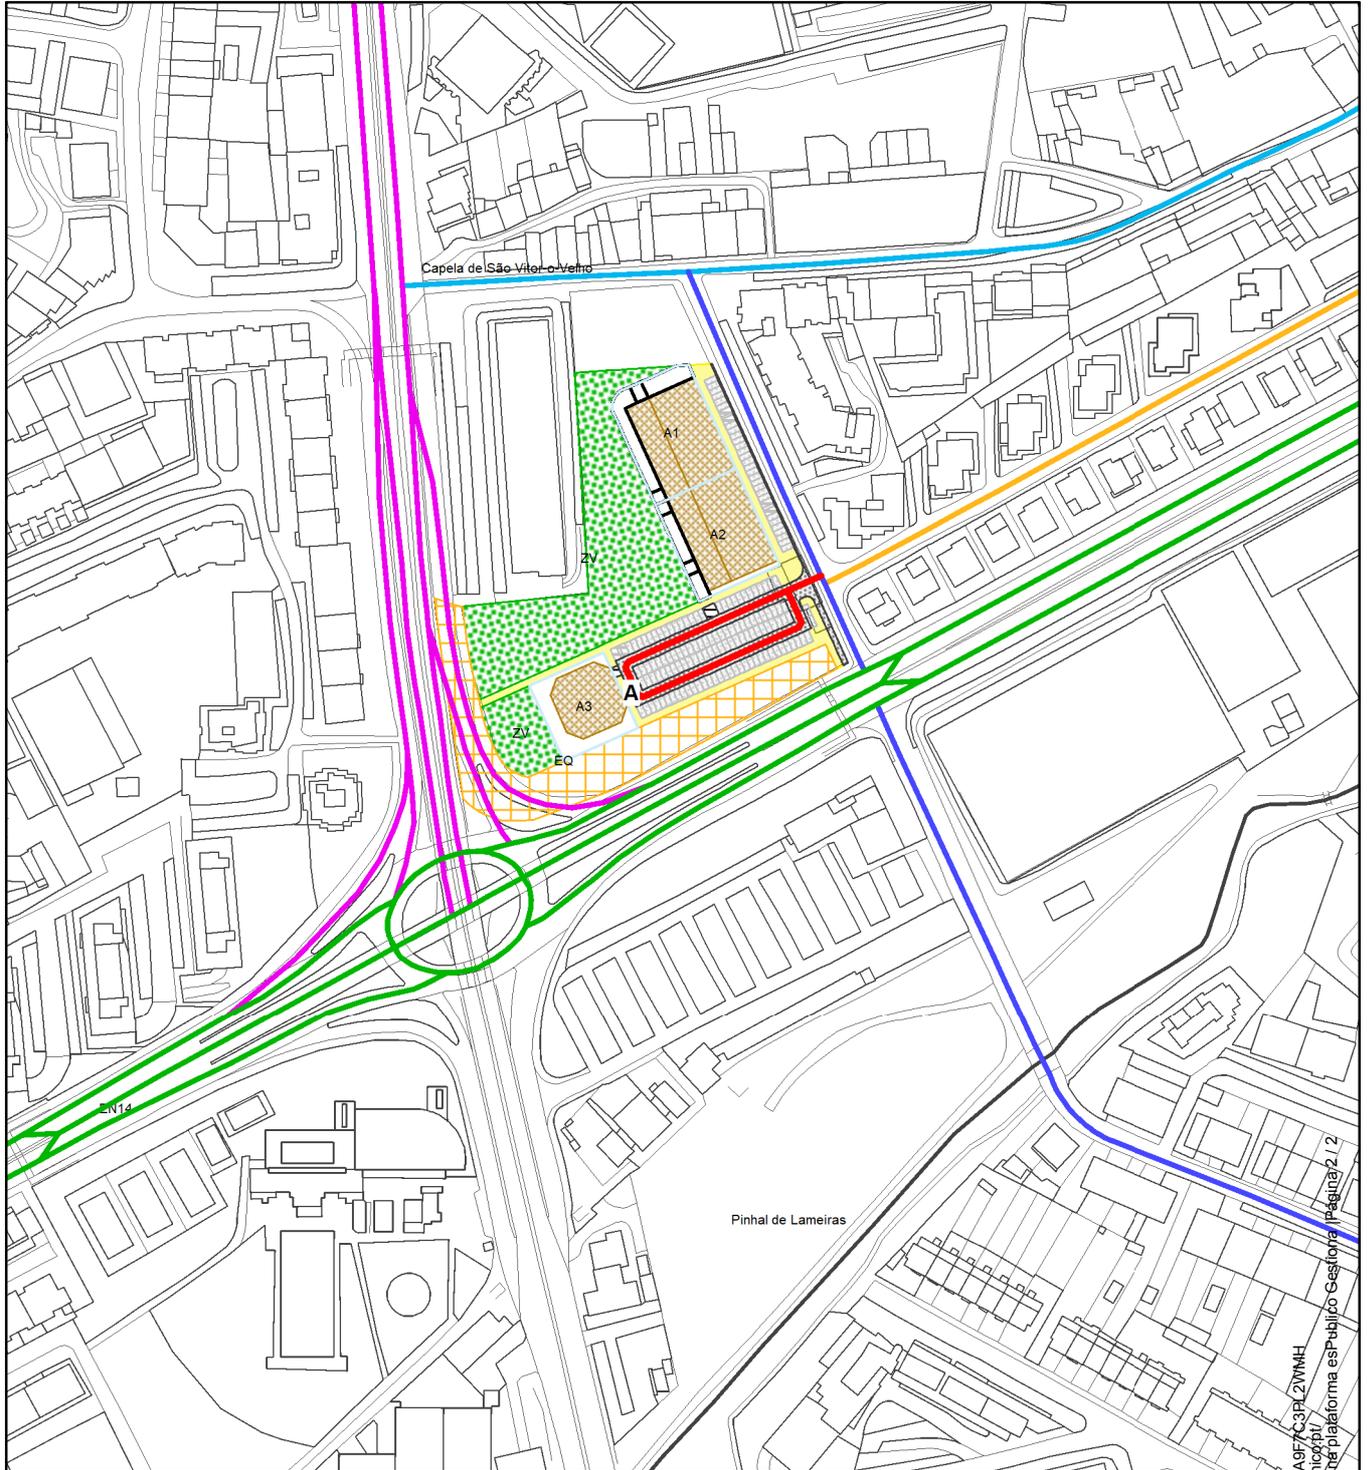

<p>Topónimo Proposto</p> <p><b>—</b> Artería Proposta - A</p> <p>Início - Rua da Fábrica (R.C.03/08/1942)</p> <p>Fim - Sem Saída</p>	<p>Topónimos Existentes</p> <p><b>—</b> Avenida João Paulo II</p> <p><b>—</b> Avenida Padre Júlio Fragata</p> <p><b>—</b> Rua da Fábrica</p> <p><b>—</b> Rua Nova de Santa Cruz</p> <p><b>—</b> Rua Monsenhor Ferreira</p>	<p>Limite Administrativo (CAOP)</p> <p> Freguesia (CAOP2022)</p> <p> Freguesia (CAOP2012.1)</p>
<p><b>Requerente:</b> Acrescentar, S.A.</p> <p><b>Local da Pretensão:</b> São Victor - Lugar das Lameiras - Quinta da Lameira ou das Lameiras</p> <p><b>Assunto/Requerimento:</b> Pedido de Atribuição de Topónimo ao Alvará de Loteamento 08/2022</p> <p><b>Técnico/Autor:</b> DMGT   DU   DPU - DIVISÃO DE PROCEDIMENTOS URBANÍSTICOS - Certidões, Reproduções e Toponímia</p>	<p><b>Proc:</b> 2023/400.10.613/48</p> <p><b>Reg:</b> E/58961/21</p> <p><b>Data:</b> 13/10/2022</p> <p><b>Autor:</b> João Cunha</p>	<p>Código de Verificação: 3WTKG77LE3DA976C3R/2VMH</p> <p>Verificação: <a href="https://braga.palcao.letra.icc.gov.pt/">https://braga.palcao.letra.icc.gov.pt/</a></p> <p>Documento assinado eletronicamente na plataforma eS-Publico Gestor</p>