

EDITAL

Ricardo Bruno Antunes Machado Rio, Presidente da Câmara Municipal de Braga:

Faz saber que, o Executivo Municipal em reunião de 28 de julho de 2025, aprovou por unanimidade a proposta de Alteração de Limites dos seguintes topónimos, sito no Lugar da Póvoa da freguesia de Palmeira, do concelho de Braga:

Alteração de Limites do Topónimo

Largo de Santo Estevão (Troço A)

Início/Fim –Rua da Capela

Rua da Capela (Troço B)

Início – Entroncamento da Rua de Entre-Campos com a Rua de Santo Estevão o Velho

Fim - Largo da Póvoa (junta à Escola Primária)

Para constar se mandou passar o presente edital que será afixado nos lugares de estilo e publicitado no sítio de internet do Município.

Braga, Paços do Município,

O Presidente,

DOCUMENTO ASSINADO ELETRONICAMENTE





BRAGA
Município




Escala 1:2.000
0 20 40 60 m

MUNICÍPIO DE BRAGA

Planta de Localização

Ortofotomapa de 2017

Praça do Município | 4704-514 Braga | Tel: 253 203 150 | Fax: 253 613 387 |
email: municipe@cm-braga.pt | Site: www.cm-braga.pt

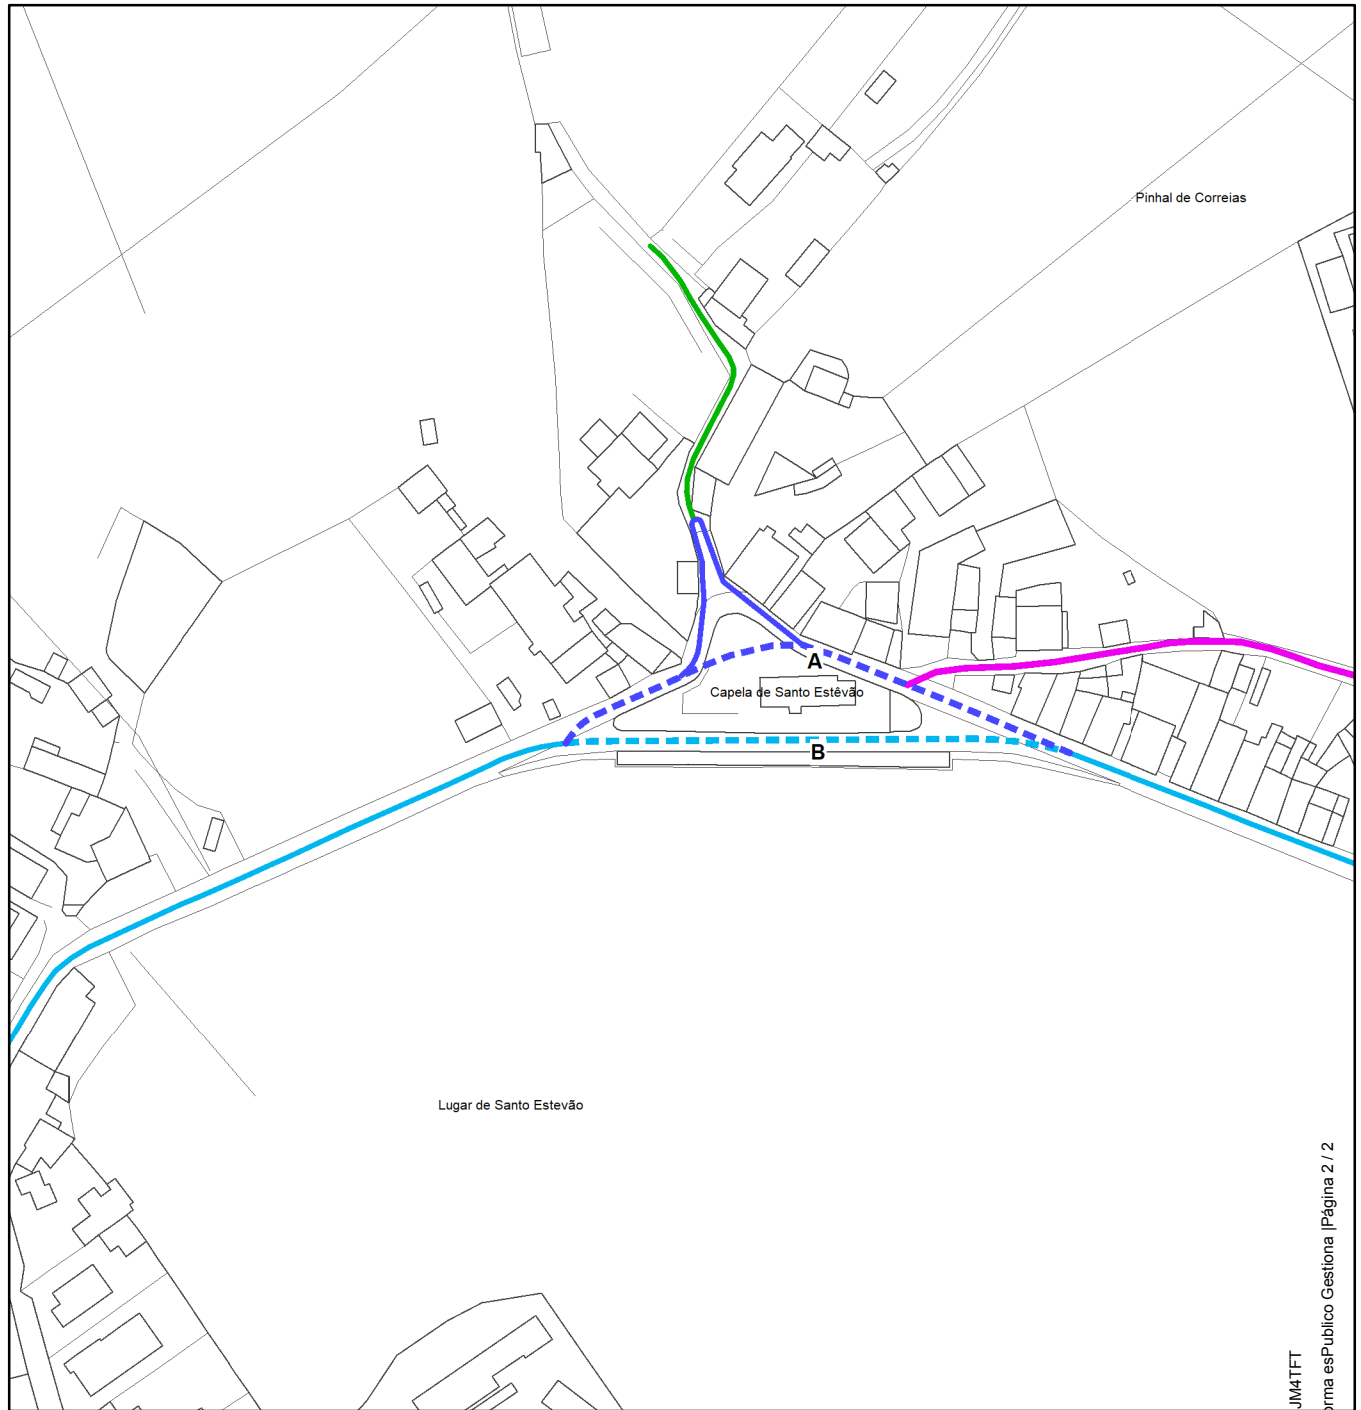

ALTERAÇÃO DE LIMITES

- Largo de Santo Estêvão
- Troço Atual
- Troço Proposto - A
- Rua da Capela
- Troço Atual
- Troço Proposto - B

TOPÓNIMO EXISTENTE

- Largo de Santo Estêvão
- Rua da Capela
- Rua das Violetas
- Rua da Esperança



Limites Administrativos

- Freguesia (CAOP2012.1)
- União de Freguesia (CAOP2024)

PROPOSTA DE ATRIBUIÇÃO DE TOPÓNIMO

Local da Pretensão: Palmeira - Lugar da Póvoa

Requerente: Freguesia de Palmeira; Município de Braga

Autor: DMGT | DU | DPU - DIVISÃO DE PROCEDIMENTOS URBANÍSTICOS - Certidões, Reproduções e Toponímia

Proc. 29202/2025

Int. -

Data 16/07/2025

Técnico João Cunha

Código de Verificação: NWAPK9SKQWKH3TZLFJUM4TFT
Verificação: <https://braga.balcaoelectronico.pt/>
Documento assinado eletronicamente na plataforma esPublico Gestiona | Página 2 / 2

