

EDITAL

Retificação ao Edital n.º 733/2025

Ricardo Bruno Antunes Machado Rio, Presidente da Câmara Municipal de Braga:

Faz saber que, o Executivo Municipal, em reunião de 26 de setembro de 2025, aprovou por unanimidade a proposta de Alteração de Limites dos seguintes topónimos, sito na freguesia de Arentim, atualmente integrada na União das Freguesias de Arentim e Cunha.

Atribuição de Topónimo

Artéria Proposta (A)

Caminho da Caínha

Início – Rua de Real

Fim – Sem Saída

Para constar se mandou passar o presente edital que será afixado nos lugares de estilo e publicitado no sítio de internet do Município.

Braga, Paços do Município.

O Presidente,

DOCUMENTO ASSINADO ELETRONICAMENTE





BRAGA
Município




Escala 1:5000
0 20 40 60 80 100 m

MUNICÍPIO DE BRAGA

Planta de Localização

Praça do Município | 4704-514 Braga | Tel: 253 203 150 | Fax: 253 613 387 |
email: municipe@cm-braga.pt | Site: www.cm-braga.pt

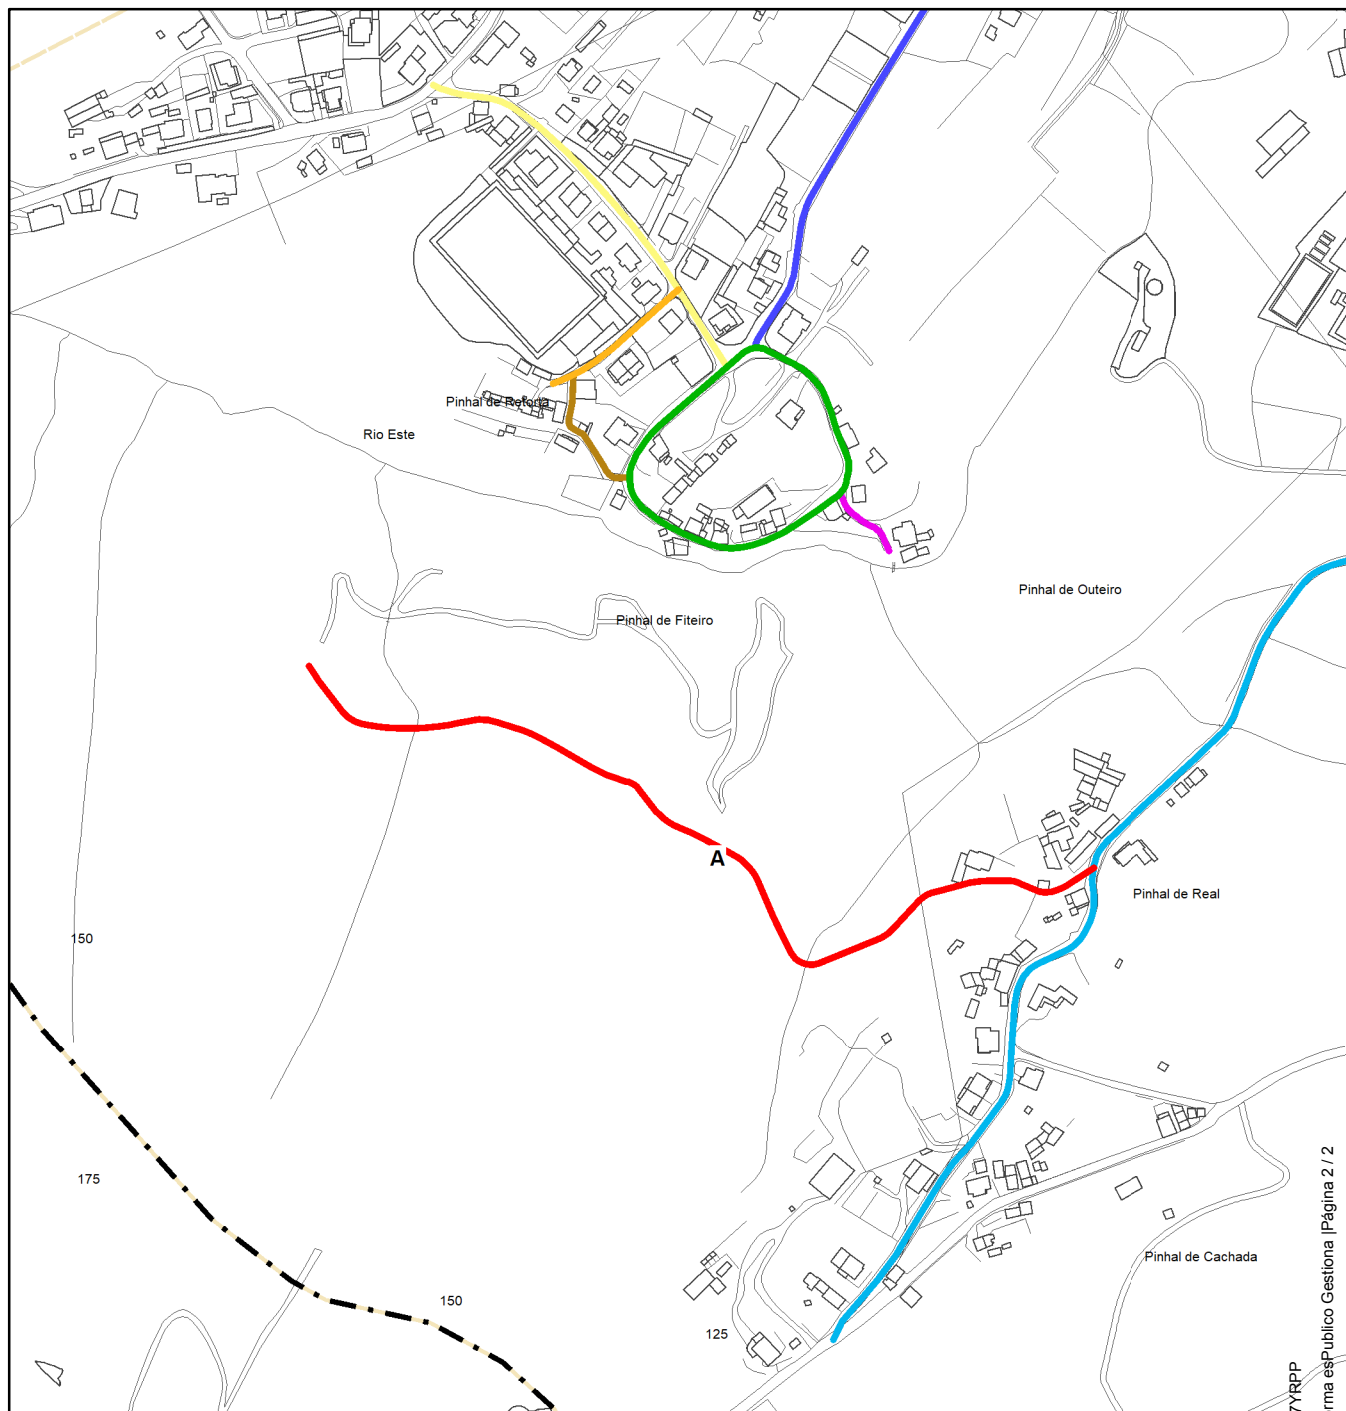

ATRIBUIÇÃO DE TOPÓNIMO		TOPÓNIMO EXISTENTE			Limites Administrativos (CA) Concelho Freguesia
	Artéria Proposta - A		Rua de Real		
	Início - Rua de Real		Rua da Retorta		
	Fim - Sem Saída		Rua Campo de Futebol		
			Rua Divino Salvador		
			Rua 25 de Abril		
			Calçada do Fiteiro		
			Calçada dos Moinhos		

PROPOSTA DE ATRIBUIÇÃO DE TOPÓNIMO

Local da Pretensão: Arentim - Lugar de Cachada

Requerente: União das Freguesias de Arentim e Cunha; Município de Braga

Autor: DMGT | DU | DPU - DIVISÃO DE PROCEDIMENTOS URBANÍSTICOS - Certidões, Reproduções e Toponímia

Proc. 6979/2025

Int. - de -/-

Data 19/09/2025

Técnico João Cunha



Código de Verificação: 6D2E1304A5206HMS959N7Y9pp

Verificação: <https://braga.balcao.pt/>

Documento assinado eletronicamente na plataforma eSistema de Gestão