

Toponímia

8. Proposta de atribuição de topónimo na Freguesia de Palmeira.

Submete-se à consideração do Executivo Municipal a seguinte proposta de atribuição de topónimo, na sequência da necessidade de se atribuir um novo topónimo a uma artéria implantada no Lugar do Assento, Quinta de São Tiago, da referida freguesia.

Rua José de Oliveira e Silva

- Início Rua de Santo António de Pitancinhos.
- Fim - Sem saída (Limite do Loteamento).



ATA N.º 21/23

ATA APROVADA EM MINUTA DA REUNIÃO ORDINÁRIA DA FREGUESIA DE PALMEIRA

DATA DA REALIZAÇÃO:

26 DE JANEIRO DE 2023

PRESENÇAS: Presidente – César Manuel Faria Gomes, Marta Alexandra Pinheiro Ferreira e Óscar José Vieira Peixoto Alves, secretário e tesoureiro, respetivamente. -----

HORA DE ABERTURA: Foi declarada aberta a reunião, pelo Sr. Presidente da Junta, César Manuel Faria Gomes, pelas vinte e uma horas e trinta minutos. -----

ORDEM DE TRABALHOS: -----

PONTO UM (1/1) – Atribuição e aprovação de toponímia Rua José de Oliveira e Silva”. -

No único ponto desta ordem de trabalhos, o executivo da junta de freguesia, atribuiu e deliberou por unanimidade a seguinte designação toponímica:

“Rua José de Oliveira e Silva” ao arruamento com início na rua de Santo António de Pitancinhos e término no limite do próprio loteamento.-----

ENCERRAMENTO DA REUNIÃO: -----

Por fim, e nada mais havendo a tratar, o Sr. Presidente deu por encerrada a reunião, da qual para se constar se lavrou a presente Ata, tendo sido aprovada em minuta para produzir os efeitos legais, que depois de lida e achada conforme, foi devidamente assinada pelos intervenientes. -----

Presidente;

Secretário;

Tesoureiro;

Toponímia da Rua José de Oliveira e Silva


José de Oliveira e Silva, nasceu a 14 de Junho de 1920 na freguesia da Lage – Vila Verde, e veio a falecer a 10 de março de 1997.

Aos 4 anos de idade foi para França com os seus pais e irmãs, tendo estudado por lá, apresentando-se como um aluno brilhante. Daí a sua escrita e caligrafia em Francês e Português impecáveis, assim como os conhecimentos de matemática, física, química, etc., que muito bem soube aplicar na sua vida profissional e não só em França como em Portugal. Os seus estudos foram contudo interrompidos pelo emergir da II Guerra Mundial e regressaram a Portugal.

Ao apresentar-se para a inspeção militar, de imediato foi incorporado no Exército Português, onde prestou serviço no RI 8 em Braga, RAL 5 em Penafiel, Abrantes e Lisboa. Ao terminar o cumprimento do serviço militar, empregou-se na Fábrica Pachacho, na cidade de Braga. Então e por questões de proximidade do emprego, conseguiu que a sua família arrendasse casa na freguesia de Palmeira, em frente à Capela do Sr. dos Milagres (Sr. do Rio) da mesma freguesia, sendo então carinhosamente conhecido e tratado por “Zequinha Francês” nesta freguesia.

Já na freguesia de Palmeira, conheceu aquela que viria a ser a sua companheira para sempre, Maria Aurora Pereira Gomes e foi residir para a Rua do Assento nº 35. Desse casamento resultaram 5 filhos: Maria, Carlos, Conceição, Cecília e Avelino. Na sua histórica ligação á cultura da freguesia de Palmeira, esteve na formação da Tuna de Palmeira, Grupo Cénico do qual era diretor, e do Grupo Coral, onde além de ensaiador, era um excelente tocador de órgão e violino, competências essas adquiridas aquando da sua estadia em França.

Entretanto o Sr. José trabalhou também na FPS – Fábrica Portuguesa de Segmentos “Os Suíços”, como Responsável de Produção, até à sua aposentação, num total de 41 anos de atividade.

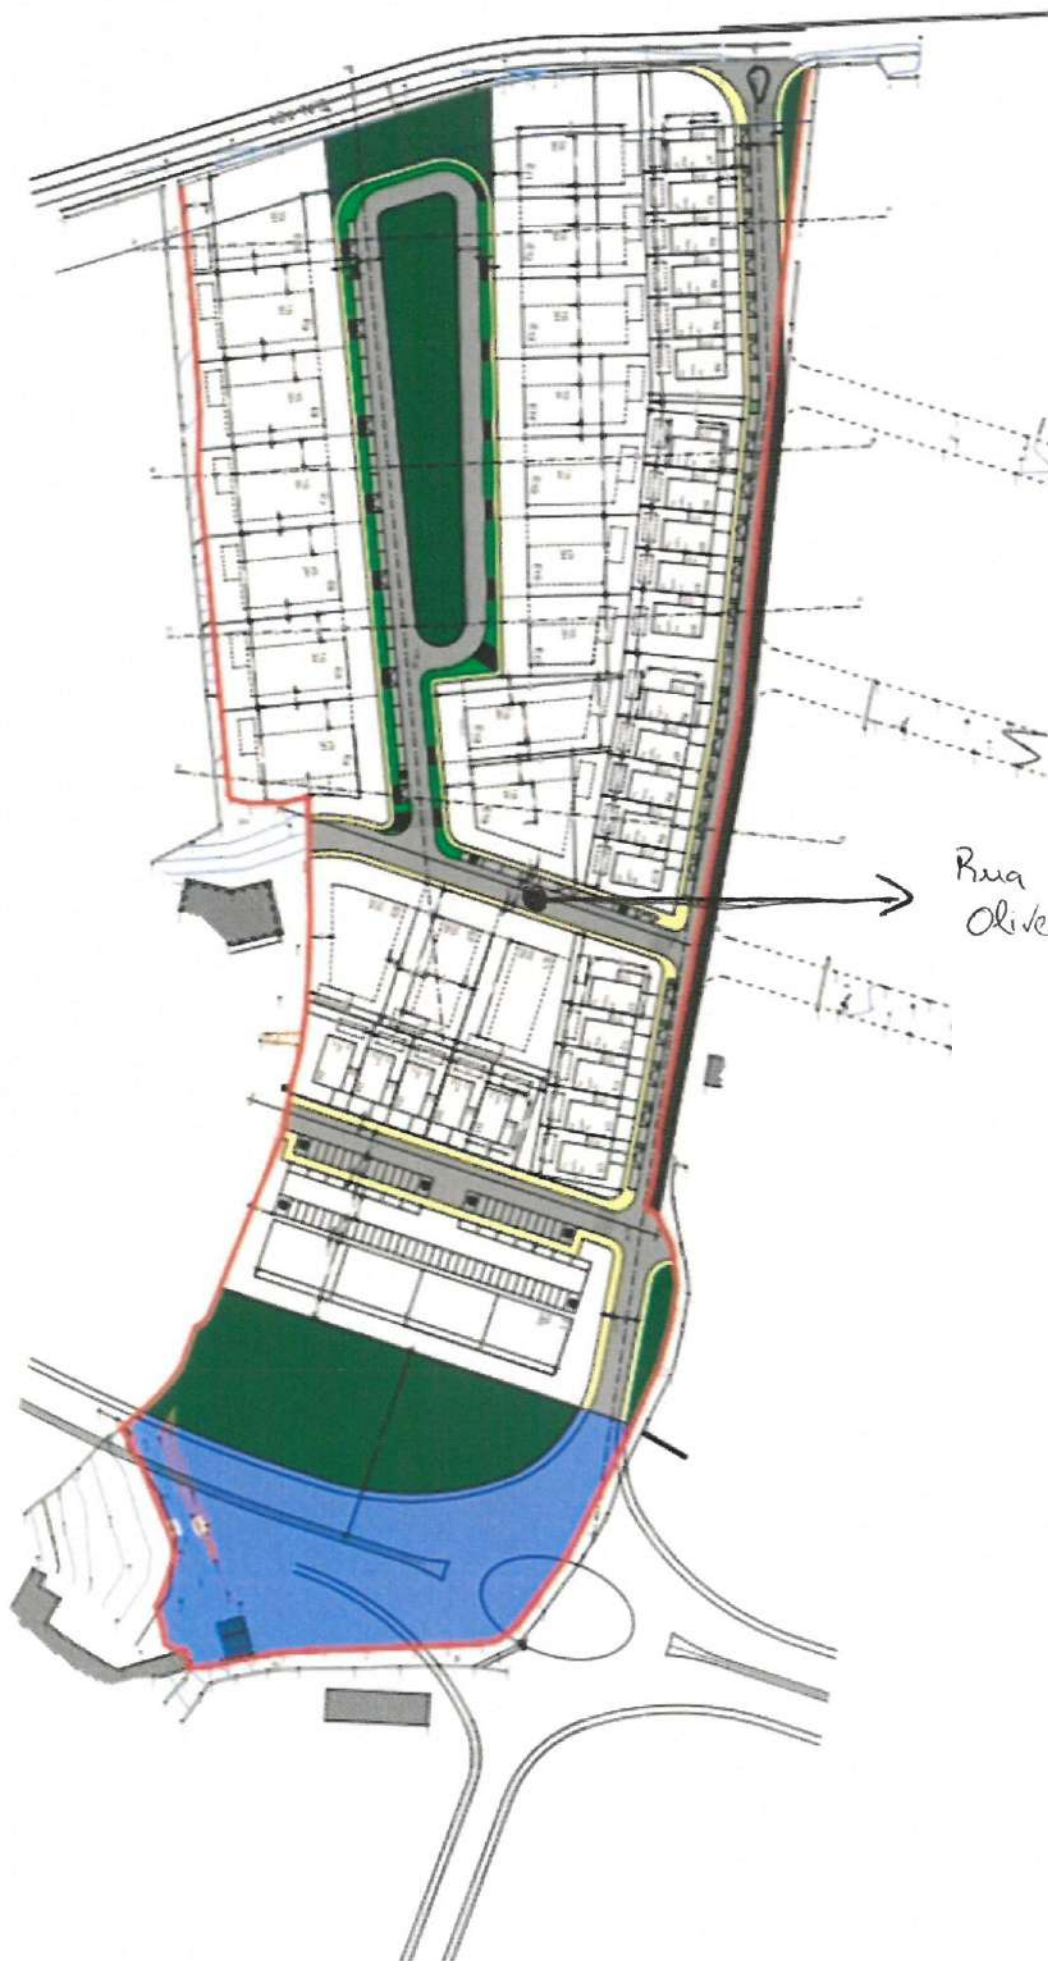

Rua José da
Oliveira e Silva



Escala 1:2.000
0 10 20 30 40 50 m

MUNICÍPIO DE BRAGA

Planta de Localização

Produtor: DP - Divisão de Planeamento / DMGT - Toponímia

Local da Pretensão: Palmeira - Lugar do Assento (Quinta de São Tiago)


Assunto/Requerimento: Pedido de Atribuição de Topónimo

Praça do Município | 4704-514 Braga | Tel: 253 203 150 | Fax: 253 613 387 | email: municipe@cm-braga.pt | Site: www.cm-braga.pt

Data: 26/12/2022

Proc: 2022/400.10.613/11

Registo
Interno: 55952 - 22/08/2022

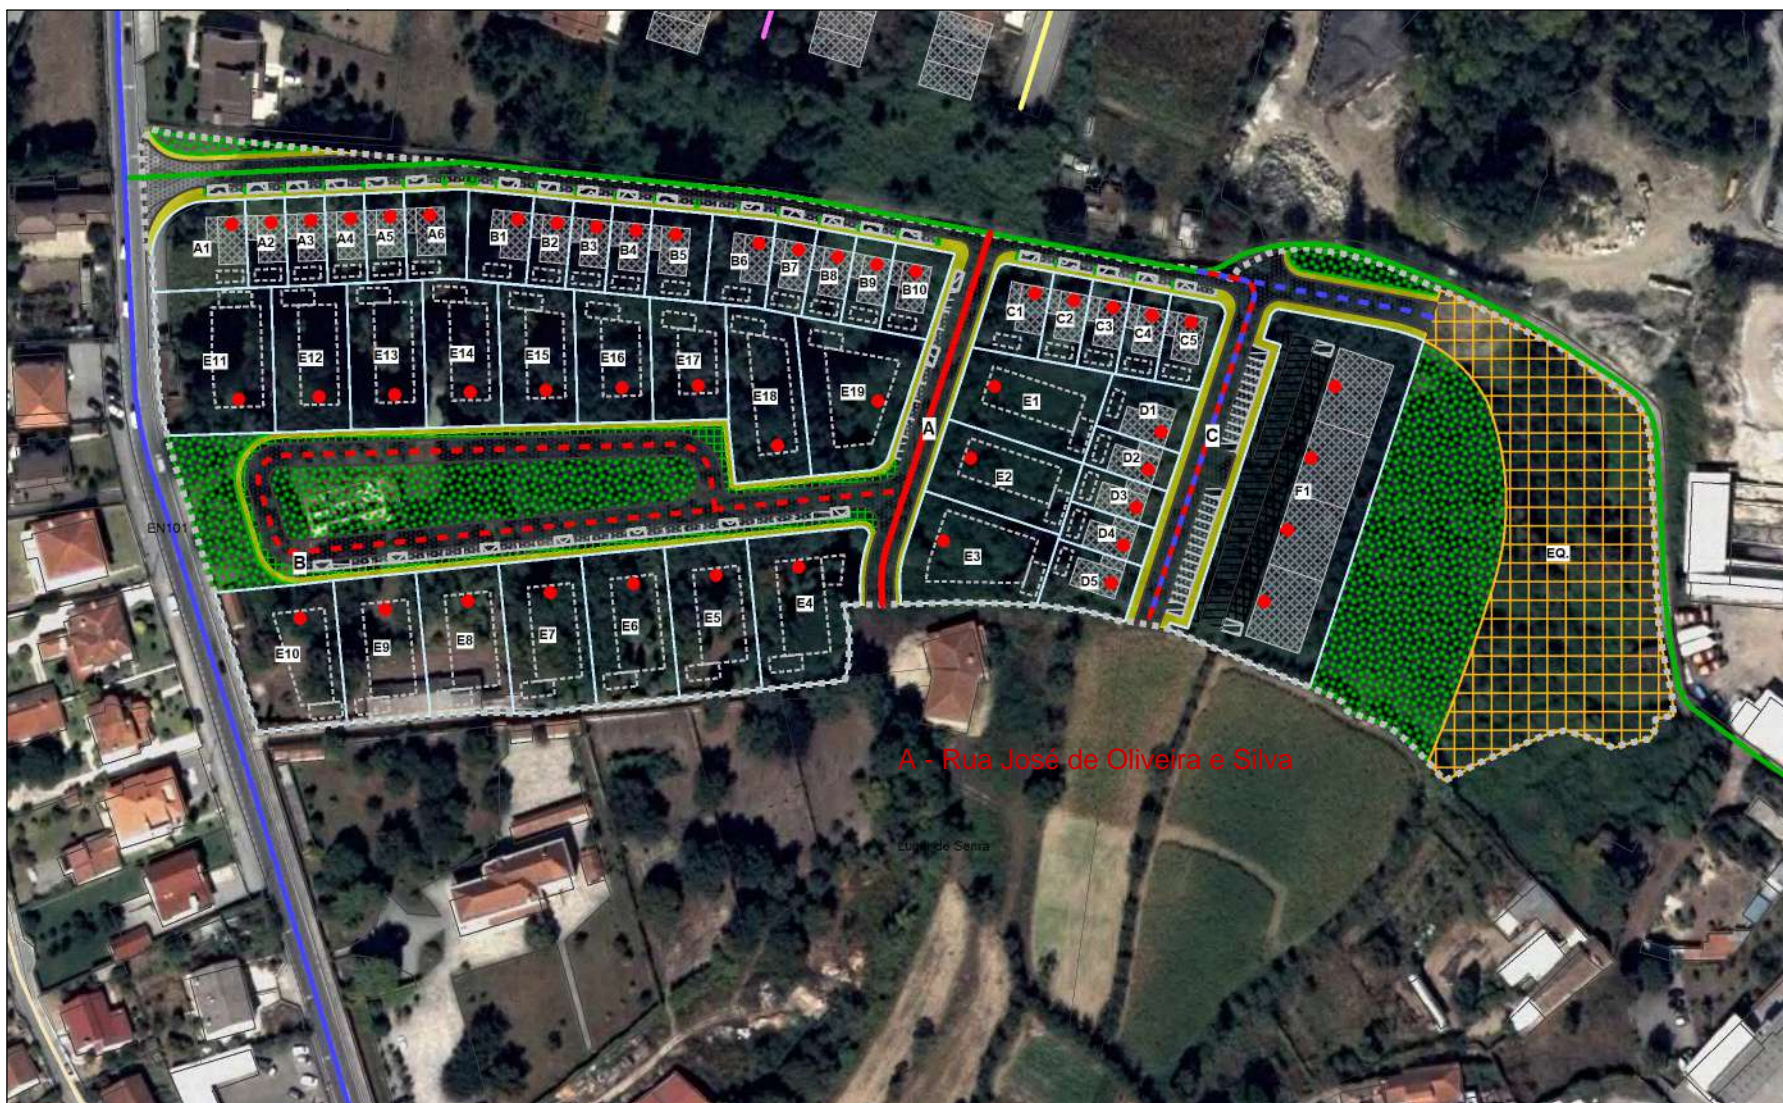

DADOS GEOGRÁFICOS (WGS84)

A	Latitude (Y)	Longitude (X)
Início:	41°35'06.21"	-8°25'35.05"
Fim:	41°35'03.01"	-8°25'36.27"
B	Latitude (Y)	Longitude (X)
Início:	41°35'03.99"	-8°25'36.00"
Fim:	41°35'03.99"	-8°25'36.00"
C	Latitude (Y)	Longitude (X)
Início:	41°35'05.89"	-8°25'32.68"
Fim:	41°35'02.92"	-8°25'33.23"

	Atribuição de Topónimo - Arterial Proposta
	A - Rua Arquitecto Ernesto Korrodi
	Início: Rua de Santo António de Pitancinhos
	Fim: Sem Saída (Limite do Loteamento)
	B - Praça Quinta de São Tiago
	Início: Rua Arquitecto Ernesto Korrodi
	Fim: Rua Arquitecto Ernesto Korrodi
	C - Rua Doutor Gastão Maria de Araújo Correia
	Início: Rua de Santo António de Pitancinhos
	Fim: Sem Saída (Limite do Loteamento)
	Acesso Sem Identificação
	Arterial Existente (Edital 30/1991)
	Avenida do Cávado
	Rua de Santo António de Pitancinhos
	Edificado
	Existente
	Proposto
	Polígono de Implantação
	Nº. Polícia

CARTOGRAFIA DE REFERÊNCIA
Data de Edição: 20/12/2018
Data de Homologação: 27/08/2019 (Nº561)

Sistema Referência: EPSG:3763
(ETRS89 / PT-TM06)
Cobertura Aerofotográfica: 2017

RESPONSÁVEL PELA PLANTA
Identificação: DMGT-DPO-DP
Email: jpaulo.cunha@cm-braga.pt