

PROPOSTA DE RESOLUÇÃO

IDENTIFICAÇÃO DA PROPOSTA

ID da proposta	Processo	Atividade / Procedimento
PR/2024/6588	12217/2024	Proposta à Câmara Municipal
Unidade Administrativa		
DU - DGPU [TOPONIMIA]		
Propósito		
Órgãos Colegiais \ Deliberação Câmara Municipal		
Órgão/Cargo que resolve		
Câmara Municipal de Braga		

PROPOSTA DE RESOLUÇÃO

Propõe-se para deliberação de Reunião do Executivo Municipal os seguintes topónimos sites no **Lugar das Lameiras**, da freguesia de **São Victor**:

ATRIBUIÇÃO DE TOPÓNIMO - Artéria Proposta (A)

Rua Clara Menéres

Início – Rua da Fábrica

Fim – Sem Saída

DOCUMENTO ASSINADO ELETRONICAMENTE





BRAGA
Município




Escala 1:2.000
0 20 40 60 m

MUNICÍPIO DE BRAGA

Planta de Localização

Ortofotomapa de 2017

Praça do Município | 4704-514 Braga | Tel: 253 203 150 | Fax: 253 613 387 |
email: municipe@cm-braga.pt | Site: www.cm-braga.pt

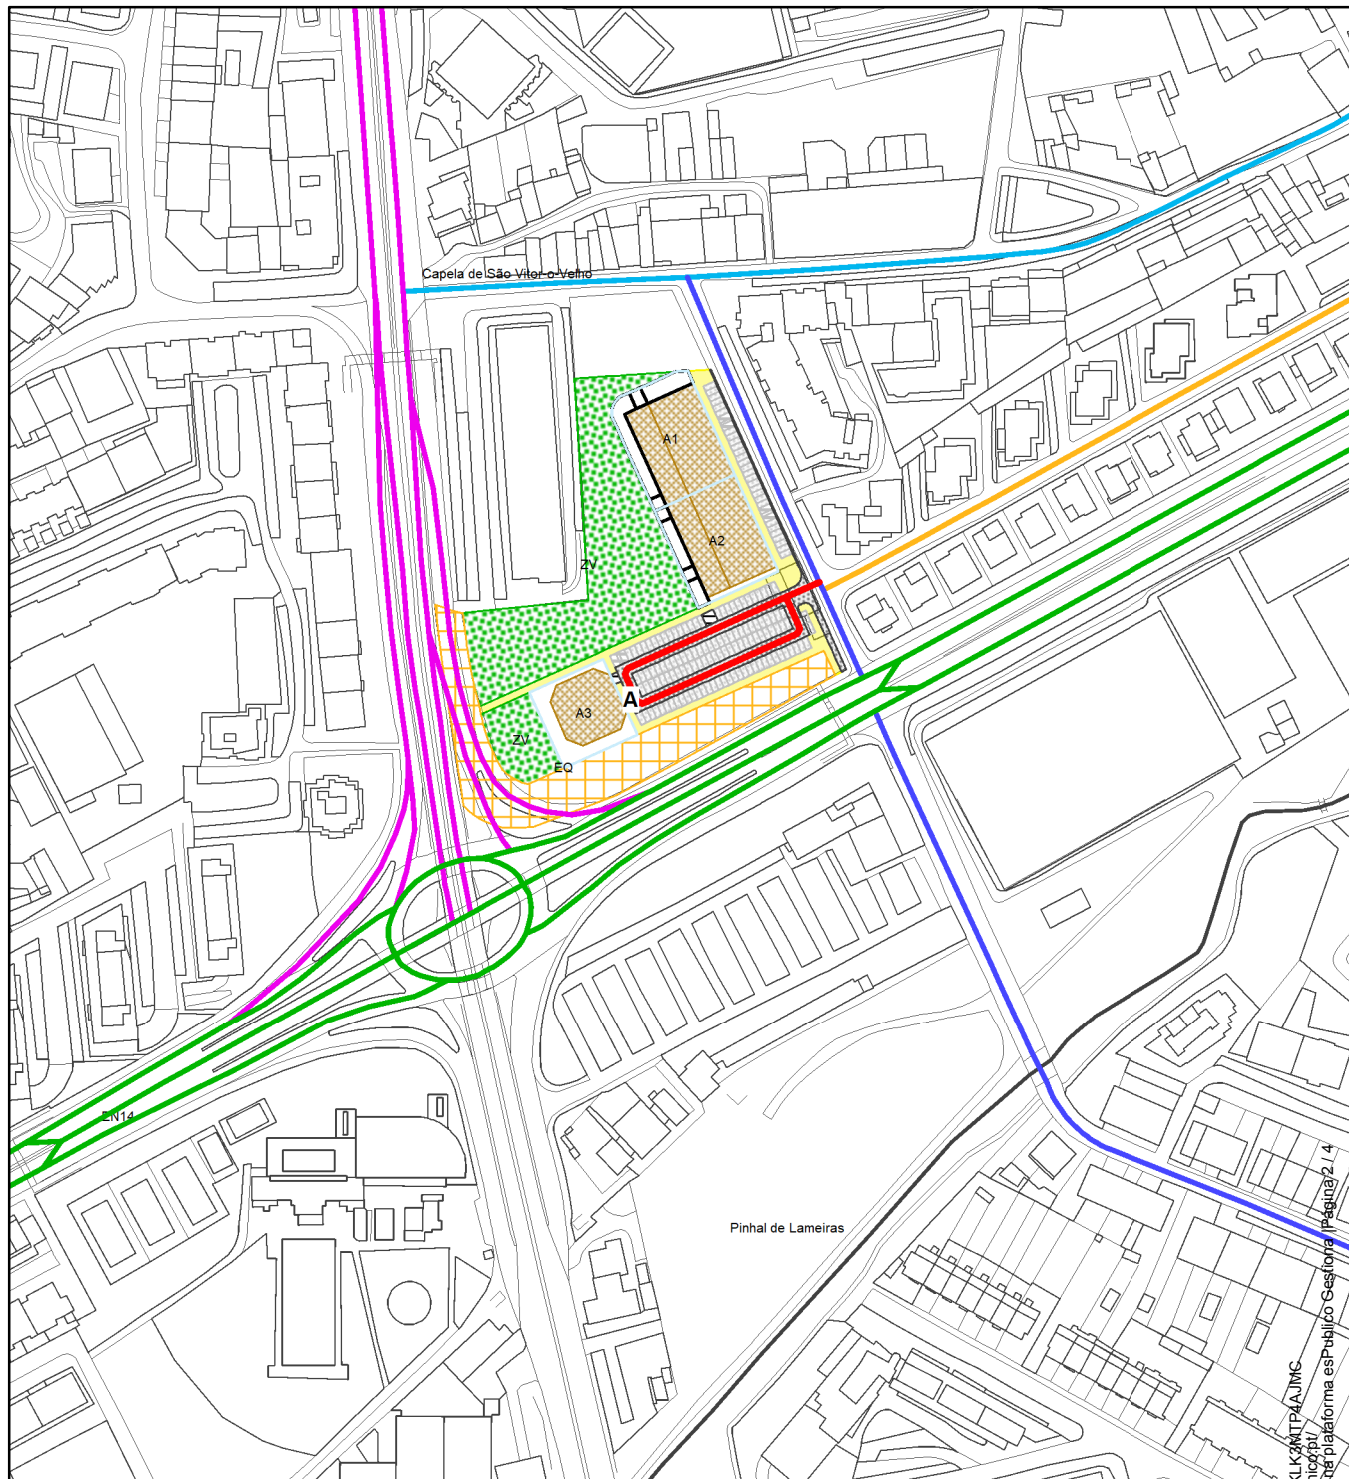

Topónimo Proposto	Topónimos Existentes	Limite Administrativo (CAOP)
Artería Proposta - A	Avenida João Paulo II	Freguesia (CAOP2022)
Início - Rua da Fábrica (R.C.03/08/1942)	Avenida Padre Júlio Fragata	Freguesia (CAOP2012.1)
Fim - Sem Saída	Rua da Fábrica	
	Rua Nova de Santa Cruz	
	Rua Monsenhor Ferreira	

Requerente: Acrescentar, S.A.

Local da Pretensão: São Vitor - Lugar das Lameiras - Quinta da Lameira ou das Lameiras

Assunto/Requerimento: Pedido de Atribuição de Topónimo ao Alvará de Loteamento 08/2022

Técnico/Autor: DMGT | DU | DPU - DIVISÃO DE PROCEDIMENTOS URBANÍSTICOS - Certidões, Reproduções e Toponímia

Proc: 2023/400.10.613/48

Reg: E/58961/20

Data: 13/10/2023

Autor: João Cunha



Código de Verificação: 365G9ZC5X9WTZLK3XMTPAJINC
Verificação: <https://braga.palcoaletronic.gov.pt/>
Documento assinado eletronicamente na plataforma esPublico Gestor

PROCESSO: 2023/400.10.613/18

REGISTO DE ENTRADA: E/58961/2023

REQUERENTE: Município de Braga e Junta de Freguesia de São Vítor

LOCAL DA OBRA: Loteamento 08/2022 - Quinta da Lameira ou das Lameiras, São Vítor

ASSUNTO: Toponímia - Atribuição de Topónimo

Serve o presente processo para solicitar a **Atribuição de Topónimo** para uma artéria sito no “**Lugar das Lameiras**” nomeadamente na “**Quinta da Lameira ou das Lameiras**”, da freguesia de **Braga (São Vítor)**.

A **atribuição de topónimo** resulta da execução das infraestruturas previstas no alvará de loteamento designado “**Loteamento da Quinta das Lameiras**” e titulado pelo alvará 08/2022, integrado no processo 1/2018/61/0. Este procedimento foi despoletado através do **pedido de atribuição de número de polícia** efetuado através do requerimento E/58961/2023, integrado no processo de construção 1/2022/6950/0, para um prédio implantado no **lote A3** do alvará de loteamento referido, e licenciado pelo **alvará de obras de construção n.º 420/2023, de 18 de agosto** (Comércio e Serviços - T3 e Anexo para Arrumos), emitido em nome de Acrescentar, S.A.

O município, através de **email datado de 07/06/2024**, solicitou à junta da freguesia de **São Vítor**, a **emissão de parecer e sugestão de topónimo** para um arruamento, ao abrigo do disposto na alínea w) do n.º 1 do artigo 16.º, da Lei n.º 75/2013, de 12 de setembro, que estabelece o “**Regime Jurídico das Autarquias Locais**”, e ao ponto 1 do artigo B-2/4.º do **Código Regulamentar do Município** que define as condições para a “audição das juntas de freguesia”.

Na sequência do pedido, a autarquia local respetiva, através de **email datado de 19/06/2024**, propôs o topónimo **Rua Clara Menéres** com a seguinte fundamentação: “*Clara Menéres (1943-2018): foi uma das mais célebres escultoras portuguesas da contemporaneidade, tendo nascido a 22 de agosto de 1943, na Casa de Vilar, em S. Vítor. Estou na Escola Superior de Belas Artes do Porto, tendo prosseguido estudos em França e nos Estados Unidos. Foi docente da Faculdade de Belas Artes da Universidade de Lisboa e na Universidade de Évora. Entre as suas obras destaca-se o “Monumento ao viajante”, de Guimarães (1991), “Monumento a Willy Brandt”, Porto (1993), o “Monumento a Salgueiro Maia”, Castelo de Vide (1994), ou a Pastora Jacinta (2000) e o “O Anjo da Paz” (2016), para o santuário de Fátima. Em Braga é autora do conjunto escultórico do Anjo de Portugal, que se encontra no santuário do Sameiro*”.

1. **Atribuição de Topónimo**

A artéria que se pretendem atribuir topónimo, apresenta características de “**Rua**” e/ou “**Travessa**”, pelo que a sua denominação deve ir nesse sentido, nomeadamente: Localização em espaço urbano; Via de circulação automóvel (com



passaios); Áreas de “estacionamento perpendicular”; Pavimentação em “betuminoso” da faixa de rodagem; Faixa de rodagem com dois sentidos (cerca de 5 metros).

1.1. Artéria Proposta A

A artéria identificada na planta de localização como “Artéria Proposta (A)”, apresenta as seguintes características:

	Artérias	Edital	Freguesia	Coordenadas (WGS84)	
				Latitude (Y)	Longitude (X)
Início	Rua da Fábrica	RC-03/08/1942	São Victor	41°33'14.01"	-8°24'17.96"
Fim	Sem Saída	-	São Victor	41°33'12.66"	-8°24'21.19"
Extensão Total (m)		182,76			

A junta de freguesia de **São Victor**, ao abrigo do disposto na alínea w) do n.º 1 do artigo 16.º, da Lei n.º 75/2013, de 12 de setembro, que estabelece o “**Regime Jurídico das Autarquias Locais**”, e do ponto 1 do artigo B-2/4.º do **Código Regulamentar do Município** que define as condições para a “audição das juntas de freguesia” e conforme a **ficha de proposta de topónimo**, datada de 18/06/2024, propõe a designação **Rua Clara Menéres**, para o arruamento identificado na planta de localização como **Artéria Proposta A**, sito no **Lugar das Lameiras**.

De acordo com a **Carta Administrativa Oficial de Portugal** em vigor (**CAOP2023** - aprovada por despacho da Diretora-Geral do Território, datado de 08 de janeiro de 2024 e publicado no Aviso n.º 1901/2024 do Diário da República, 2.ª série, n.º 18, de 25 de janeiro de 2024, nos termos do disposto da alínea l) do n.º 2 do artigo 2.º Decreto Regulamentar n.º 30/2012 de 13 de março), a artéria está implantada na Freguesias de **Braga (São Victor)**.

Encontra-se em anexo, em formato pdf, a planta de localização da artéria objeto de atribuição de topónimo.

