

PROPOSTA DE RESOLUÇÃO

IDENTIFICAÇÃO DA PROPOSTA

ID da proposta	Processo	Atividade / Procedimento
PR/2026/28397	42227/2026	Proposta à Câmara Municipal
Assunto do Processo		
Proposta à Câmara Municipal - Prolongamento de Topónimo - Celeirós - Avenida de Trezeste		
Unidade Administrativa		
DU - DPU [TOPONIMIA]		
Propósito		
Órgãos Colegiais \ Deliberação Câmara Municipal		
Órgão/Cargo que resolve		
Câmara Municipal de Braga		

FACTOS E FUNDAMENTOS LEGAIS

Propõe-se para deliberação de Reunião do Executivo Municipal o seguinte topónimo, sito no **Lugar de Trezeste**, da **União das Freguesias de Celeirós, Aveleda e Vimieiro**:

PROLONGAMENTO DE TOPÓNIMO

Avenida de Trezeste

Início – Avenida de São Lourenço (Celeirós)

Fim – Entroncamento da Avenida Senhora dos Bons Caminhos com a Rua de Santo Amaro (Vimieiro)

PROPOSTA DE RESOLUÇÃO

À Reunião de Câmara para deliberação nos termos das condições estipuladas na informação técnica de suporte à presente decisão.

DOCUMENTO ASSINADO ELETRONICAMENTE





BRAGA
Município




Escala 1:5000
0 20 40 60 80 100 m

MUNICÍPIO DE BRAGA

Planta de Localização

Praça do Município | 4704-514 Braga | Tel: 253 203 150 | Fax: 253 613 387 |
email: municipe@cm-braga.pt | Site: www.cm-braga.pt

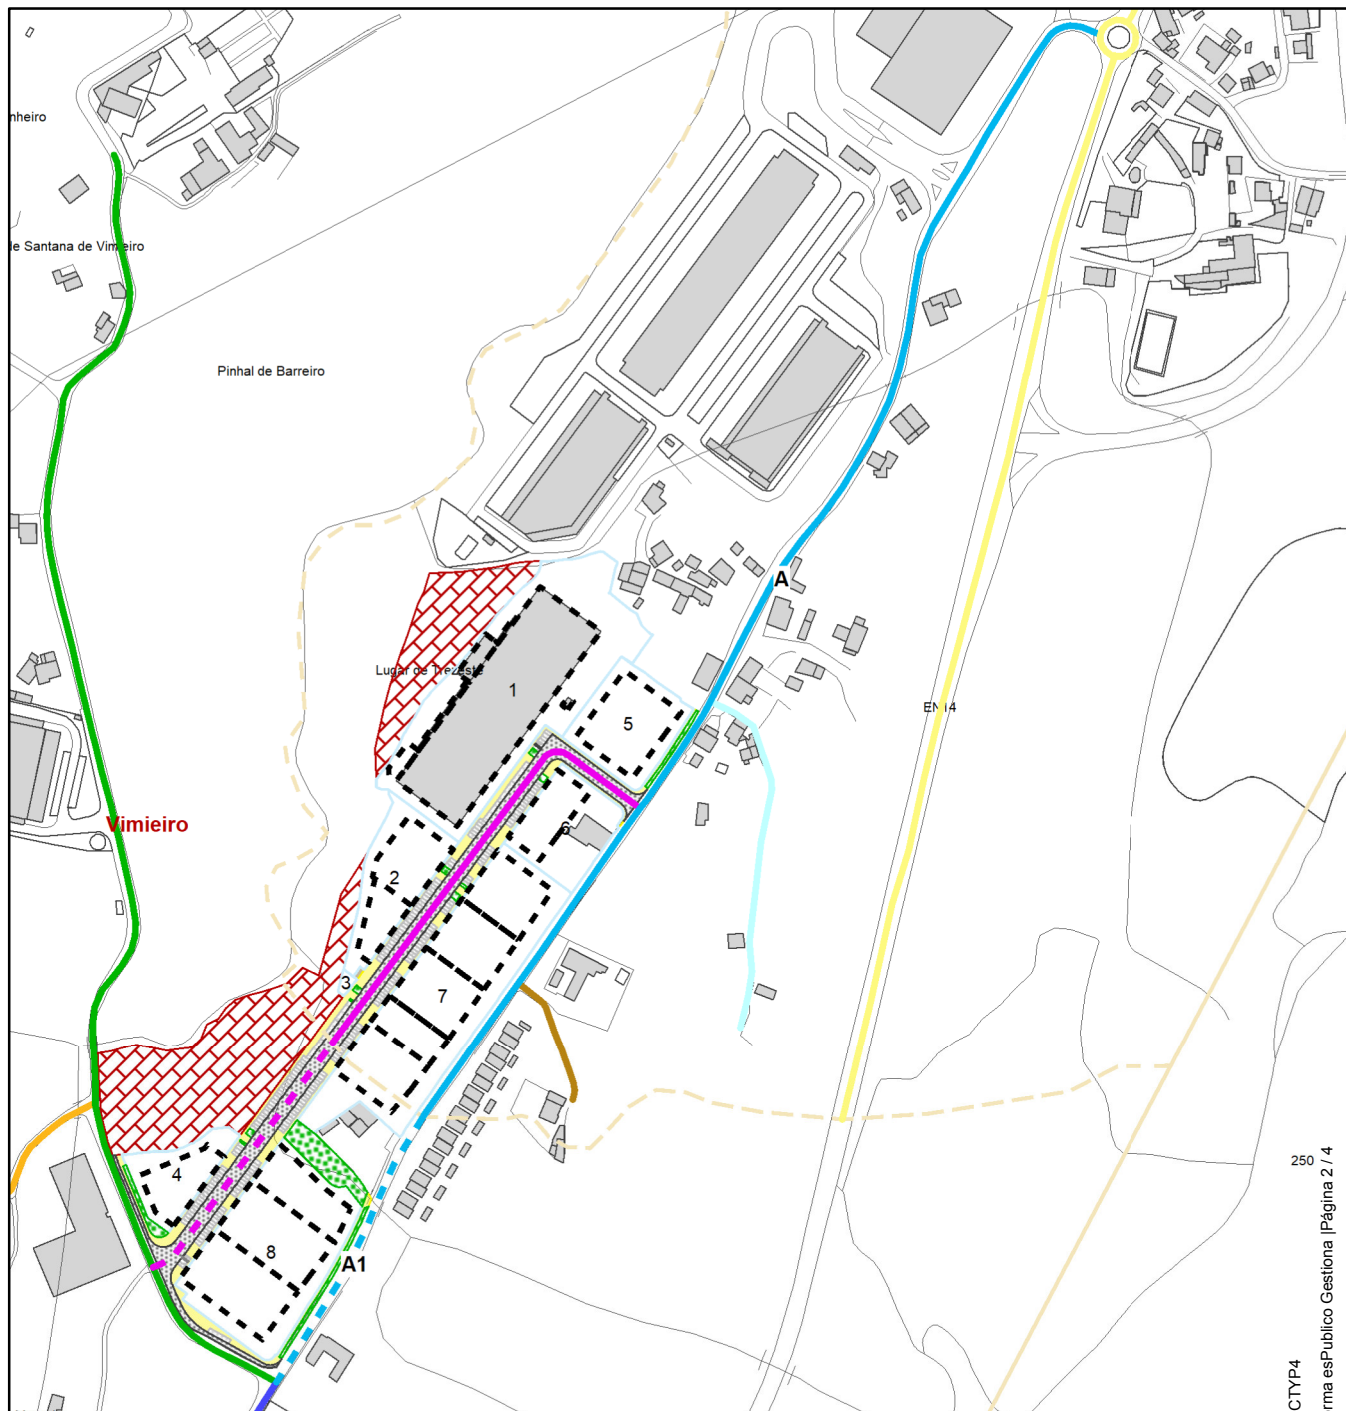

PROLONGAMENTO DE TOPÓNIMO	TOPÓNIMO EXISTENTE	Vimieiro
Avenida de Trezeste	Celeirós	Av. Sra. dos Bons Caminhos
Troço A - Celeirós (Manter)	Av. de São Lourenço	R. de Trezeste
Troço A1 - Vimieiro (Prolongar)	R. de Trezeste	R. de Santo Amaro
Início - Av. de São Lourenço	Tv. de Trezeste	R. da Sueiteira
Fim - Av. Sra. dos Bons Caminhos	Cç. de Trezeste	Limites Administrativos (AOP)
R. de Santo Amaro		Freguesia

PROPOSTA DE PROLONGAMENTO DE TOPÓNIMO

Local da Pretensão: Celeirós / Vimieiro - Lugar de Trezeste - Avenida de Trezeste

Requerente: Município de Braga

Autor: DMUP | DU | DPU - DIVISÃO DE PROCEDIMENTOS URBANÍSTICOS - Toponímia

Proc. 42161/2026

Req.

Data 18/08/2026

Técnico João Cunha



Código de Verificação: 479RZNPBPE7PFAE4ALOCCTYP4
Verificação: <https://braga.balcaoaberto.pt/>
Documento assinado eletronicamente na plataforma esPublico Gestiona | Página 2 / 4

PROCESSO: 42161/2026

REGISTO DE ENTRADA:

REQUERENTE: Município de Braga e U.F. de Celeirós, Aveleda e Vimieiro

LOCAL DA OBRA: Lugar de Trezeste - Avenida de Trezeste, U.F. de Celeirós, Aveleda e Vimieiro

ASSUNTO: Toponímia – Atribuição de Topónimo

O presente processo visa efetuar o **Prolongamento de Topónimo** de uma artéria localizada no **Lugar de Trezeste**, nas freguesias de **Celeirós** e **Vimieiro**, integrada na **União das freguesias de Celeirós, Aveleda e Vimieiro**.

O presente procedimento foi despoletado por **iniciativa municipal**, pretendendo-se efetuar o **prolongamento da Avenida de Trezeste**, redefinindo os seus limites, de acordo com as moradas atribuídas às edificações implantadas no local, resolvendo as ambiguidades existentes.

Pretende-se proceder à **alteração dos limites** da **Avenida de Trezeste**, aprovados em reunião do executivo municipal realizada a 28 de março de 1991, e publicitados através do **edital 64/1991**, que, definiu o seu **início** na Avenida de São Lourenço e o seu **fim** no Lugar de Macada, na freguesia de Santana de Vimieiro. Ao definir o seu limite como o Lugar de Macada, conferiu a esta artéria um carater ambíguo e abstrato.

1. Prolongamento de Topónimo

1.1. Avenida de Trezeste

A artéria apresenta características de "**Avenida**", pelo que a sua denominação deve ir nesse sentido, nomeadamente: Localização em espaço urbano; Via de circulação automóvel (com troços com passeios); Áreas de "estacionamento longitudinal e perpendicular"; Pavimentação em "betuminoso" da faixa de rodagem; Faixa de rodagem com dois sentidos (cerca de 10 metros – extensão irregular).





Figura 1: Início da Avenida de Trezeste
Fonte: Google Maps (18/08/2026)



Figura 2: Fim da Avenida de Trezeste
Fonte: Google Maps (18/08/2026)

A artéria proposta está implantada na **União das freguesias de Celeirós, Aveleda e Vimeiro**, do concelho de **Braga**, sendo **partilhada por duas freguesias**, nomeadamente um designado por **Troço A (a manter)** na freguesia de **Celeirós**, e outro designado por **Troço A1 (a prolongar)** na freguesia de **Vimieiro**.

Após a aprovação do "Prolongamento" da **Avenida de Trezeste** assumirá as seguintes características:

	Artérias	Edital	Freguesia	Coordenadas (WGS84)	
				Latitude (Y)	Longitude (X)
Início	Avenida de São Lourenço	64/1991	Celeirós	41°30'24.32"	-8°27'15.45"
Fim	Entroncamento da Avenida Senhora dos Bons Caminhos com a Rua de Santo Amaro	129/2002	Vimieiro	41°29'55.39"	-8°27'38.79"
Extensão Total (m)		1070,60			
Atual (Troço A)		870,00			
Prolongar (Troço A1)		200,60			

De acordo com a **Carta Administrativa Oficial de Portugal** em vigor (**CAOP2024.1** - aprovada por despacho da Diretora-Geral do Território, datado de 11 de junho de 2025 e publicado no Aviso n.º 19817/2025/2 do Diário da República, 2.ª série, n.º 151, de 7 de agosto de 2025, de acordo com o Despacho Conjunto n.º 542/99, de 7 de julho e com o disposto na al. h) do n.º 2 do art.º 17.º do Decreto-Lei n.º 7/2012, de 17 de janeiro), a **Avenida de Trezeste** é partilhada por duas freguesias do concelho de **Braga**, ou seja, um **troço designado pela letra A** implantado na extinta freguesia de **Celeirós**, e o outro **troço designado pela letra A1** implantado na extinta freguesia de **Vimieiro**, ambas as freguesias integradas na **União das freguesias de Celeirós, Aveleda e Vimeiro**.

