

## **7. OBRA "REQUALIFICAÇÃO DO PARQUE DESPORTIVO DO TALEGRE" – RUILHE:**

Da **DMUOP** submetendo o processo relativo a obra "**Requalificação do Parque Desportivo do Talegre**" – Ruilhe.

Concordo, Sr. Vereador, para o meu projeto.

*Miguel*

Por subdelegação de competências de 28.10.2013 do Sr. Presidente da Câmara

O Vereador

(Miguel Bandeira)

Data: 22/12/2017

Concordo. Remete-se, através do Sr. Vereador, ao Executivo. Conhecimento  
à DMOSM.

O Diretor Municipal de Urbanismo, Ordenamento e Planeamento

(António Zamith)

Data: 21/DEZ/2017

Propõe-se remeter a aprovação à DMOSH. Nos termos do art. 75º do RPDH é necessária a aprovação por parte do executivo.

A Chefe de Divisão de Gestão Urbanística e Espaço Público

(Adosinda Pereira)

Data: 21/12/2017

*Me.*

*A → d. Santos*

Processo n.º

e/5558/DAC/2017

Requerente: Freguesia de Ruilhe

Local da Obra: Lugar do Talegre - Ruilhe

Assunto: Requalificação do Parque Desportivo do Talegre

Técnico Responsável: Alexandra Vilar (Arqt)


Informação: 3046/B/DGUEP/2017

Data: 21-12-2017

1801.28

*[Signature]*

#### APRECIAÇÃO

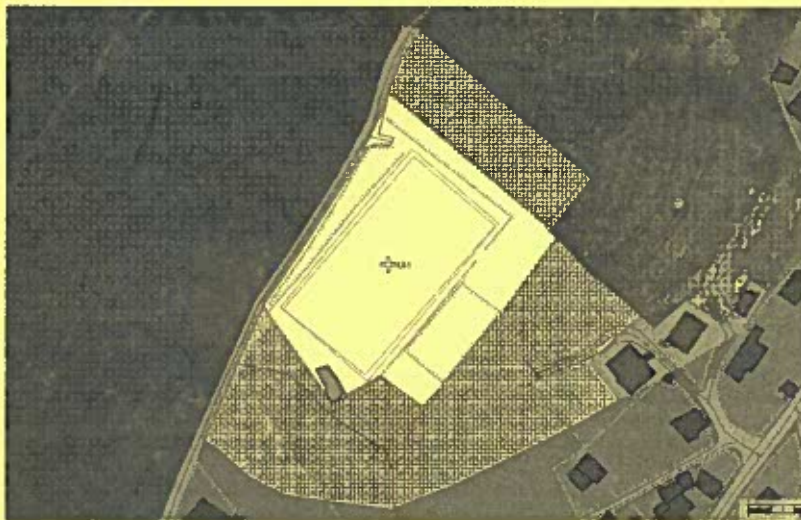

1- A operação urbanística que visa uma obra de edificação numa área classificada de Espaços de Uso Especial UI1 — Equipamentos.

2- Cumpre regime de edificabilidade, conforme prevê o artigo nº. 75º do Regulamento do PDM em vigor.

*[Signature]*

Alexandra Vilar ( Arqta.)

30-11-2017



Nº Documento: E/5558/DAC/2017

Data de registo: 29/9/2017

CRP - Correspondência Entrada (E) - Freguesias - Obras novas e grandes reparações Requalificação do parque desportivo do Talegre - Entrega de projetos de especialidades - Junta de Freguesia de Ruilhe

#### Identificação do Requerente

Nome: FREGUESIA DE RUILHE

Código Postal: 4705-712

Telefone: 253951000

Fax: 253951000

E-mail: jfruilhe@gmail.com - geral@ruilhe.pt

Morada: Largo 25 de Abril

Localidade: BRAGA - RUILHE

Telemóvel:

NIF: 507021789

B/CC:

#### Observações

Especialidades - do parque desportivo de Talegre - entregue em mão

De remeter a DMOSH, Sra  
Enga Alzira Torres, para  
analisar.

02.10.2017

Ao DMOP para  
informar

Alzira Torres

2017/10/02

De remeter à Sra Angéla  
Teresa Pereira do G.V.M.B.

17/10/2017

A DMUOP, Tratando-se de  
Obras Municipais promovidas  
pelo Freguesia. Para efeitos de

17/10/2017  
João Gomes

A DGUEP - para verificar  
compatibilidade de obras com  
o PDM em vigor.

O DIRETOR MUNICIPAL DE URBANISMO  
ORDENAMENTO E PLANEAMENTO

António Zamith

(Competência Delegada pelo Presidente em 1 de Março de 2016)

29 NOV 2017

A Ang. Alexandra

2017. 11.29

em anexo 14 documentos  
e a mais em 29/10/17



**JUNTA DE FREGUESIA DE RUÍLHE**  
**CONCELHO DE BRAGA**

Balcão Único
Registo de entrada n.º <u>E/5558/DAC/2017</u>
Encaminhado para o serviço <u>29-9-2017</u>

Ex.mo.(s) Senhor(es)  
PRESIDENTE DA CÂMARA MUNICIP. DE BRAGA  
PRAÇA MUNICIPIO  
4704-514 BRAGA

N/ REF.ª	S/ REF.ª	S/ COMUNIC.	DATA
10/2017			29-09-2017

**ASSUNTO: ENTREGA DE PROJECTOS ESPECIALIDADES (requalificação do Talegre)**

Exmo Senhor:

Pelo presente, anexamos os projectos de especialidades, referentes à requalificação do parque desportivo do Talegre.

Com os melhores cumprimentos.

O Presidente da Junta



(Dr. António Martins de Araújo)

**DECLARAÇÃO DE CONFORMIDADE DO FORMATO DIGITAL**

(<sup>1</sup>) CLÁUDIO AUGUSTO MARTINS DE CASTRO

portador do BI/ CC n.º 11062883, emitido em \_\_\_\_\_, pelo Arquivo de

Identificação de BRAGA, contribuinte n.º 169482529

residente em RUA CONDE D. HENRIQUE, N.º 8 - 1.º DT.

código postal 4715 - 349, telefone 962934006, fax \_\_\_\_\_

e-mail CLAUDIO-CASTRO@PORTUGALMAIL.PT

inscrito na (<sup>2</sup>) ORDEN DOS ENGENHEIROS, sob o n.º 35887

na qualidade de autor do projeto de (<sup>3</sup>) TELECOMUNICAÇÕES ITED


para o local sito na (<sup>4</sup>) LUGAR DO TALEGRE

na freguesia de RUÍCHE, cujo(a) (<sup>5</sup>) LICENCIAMENTO

foi requerido por (<sup>6</sup>) CÂMARA MUNICIPAL DE BRAGA

declaro assumir a responsabilidade de que o projeto apresentado em formato digital corresponde exatamente, ao apresentado em papel e está elaborado de acordo com as normas técnicas em vigor.

Braga, 09 de junho de 2017

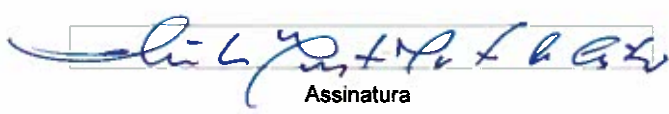  
Assinatura

(<sup>1</sup>) Nome do autor do projeto.

(<sup>2</sup>) Habilitação profissional do autor do projeto.

(<sup>3</sup>) Indicar a natureza da operação urbanística a realizar.

(<sup>4</sup>) Localização da obra (rua e número de polícia)

(<sup>5</sup>) Indicar se se trata de licenciamento ou comunicação prévia.


(<sup>6</sup>) Indicação do nome e morada do requerente.

## REQUALIFICAÇÃO DO PARQUE DESPORTIVO DO TALEGRE

- CÓPIA DO PROCESSO PARA A JUNTA DE FREGUESIA DE RUÍLHE


Braga, 20 de fevereiro de 2017



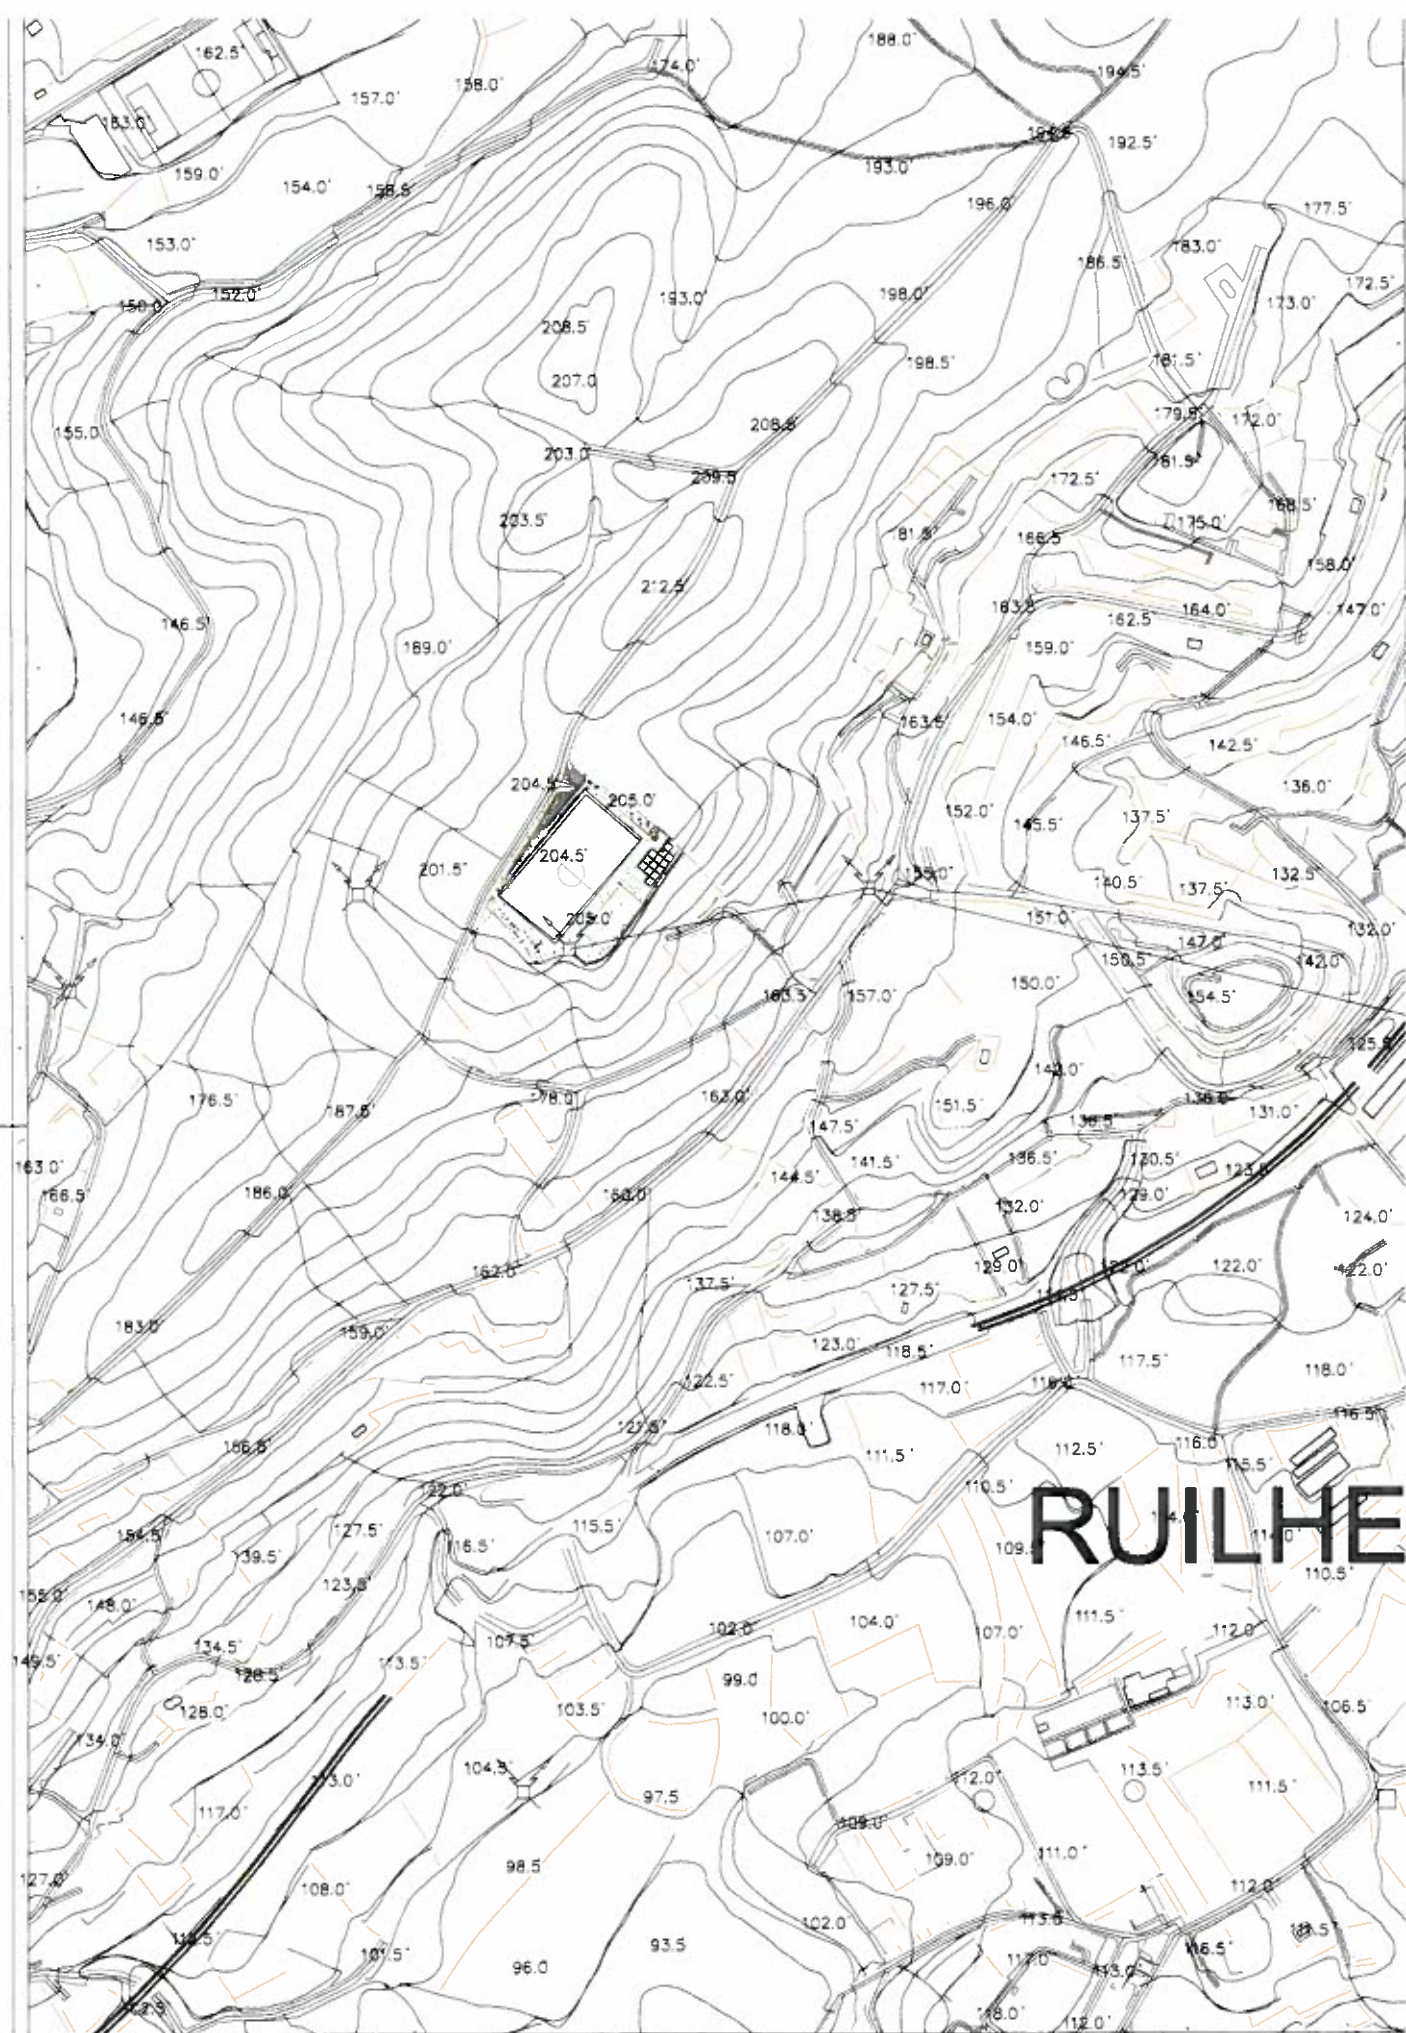

Luis Sequeira, arq.

Novembro 2016

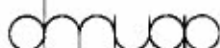

PROJ.  
STA

**REQUALIFICAÇÃO DO PARQUE DESPORTIVO DO TALEGRE - RUILHE**  
LUGAR DO TALEGRE - RUILHE  
PLANTA DE LOCALIZAÇÃO

DIREÇÃO MUNICIPAL DE URBANISMO, ORDENAMENTO E PLANEAMENTO  
DEPARTAMENTO DE GESTÃO URBANA - DGU  
DIVISÃO DE ESTUDOS E PROJETOS MUNICIPAIS - DEPM

ARQUITETURA



ESC.

1/5000

01