




Perfil 1

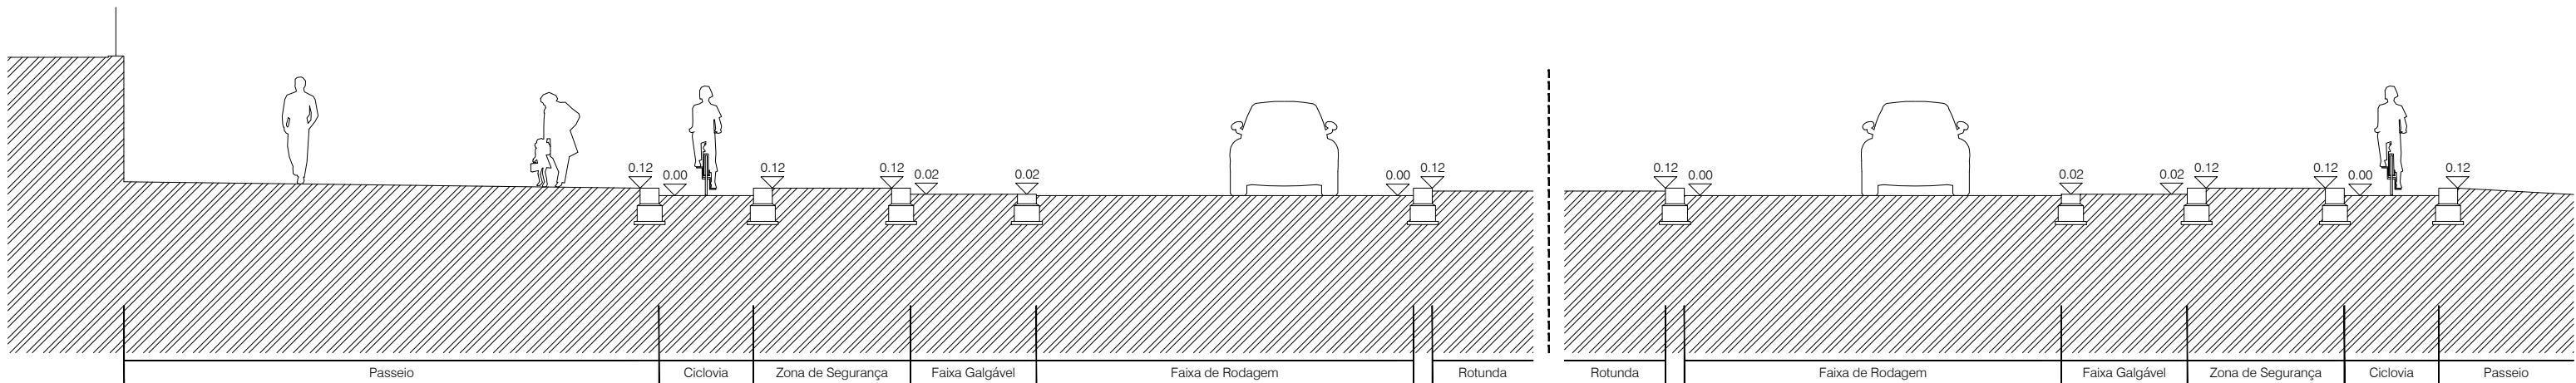


Perfil 2

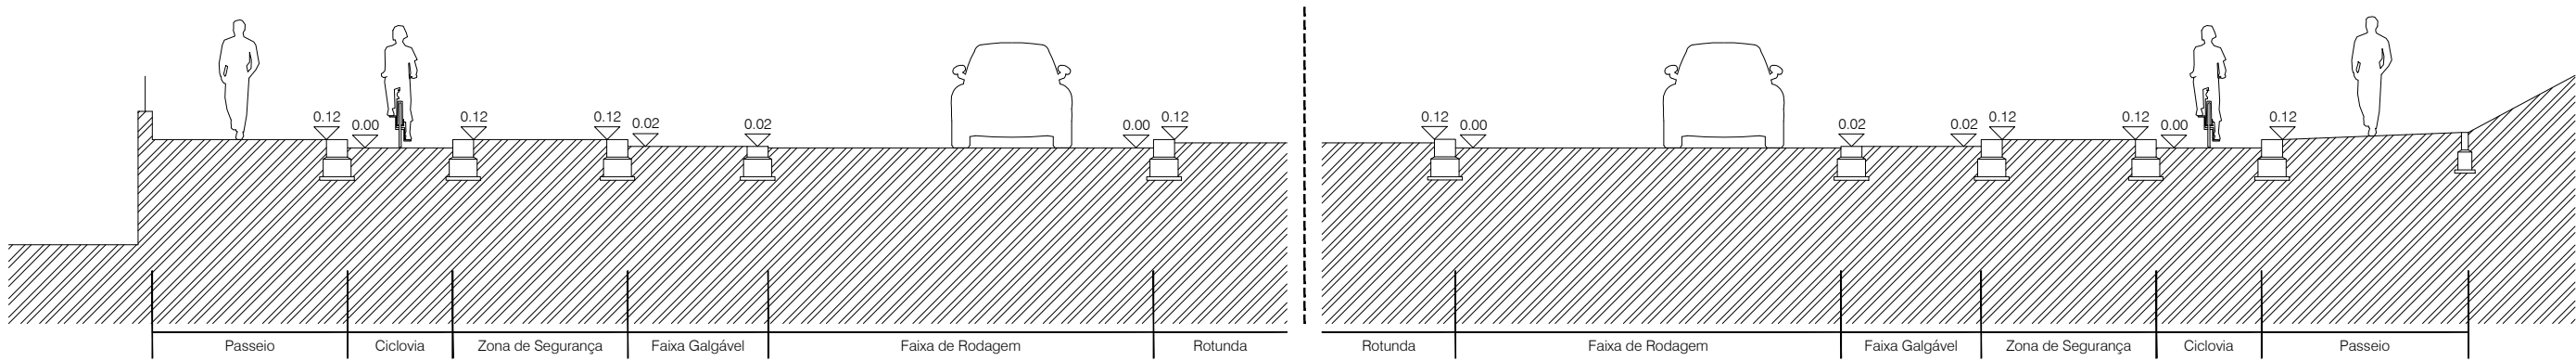

Perfil 3

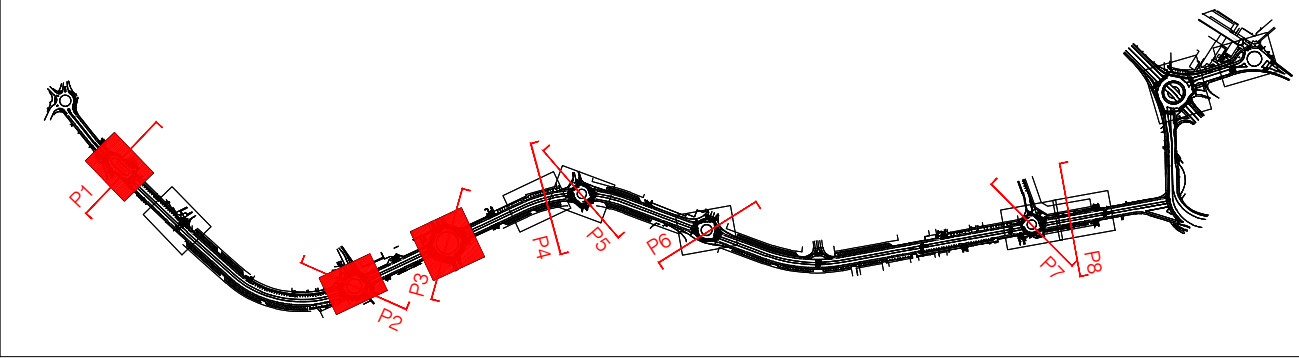

 BRAGA <small>Cidade Antiquária</small>	CÂMARA MUNICIPAL DE BRAGA		 Project Management Consulting Lda. Rua da Quinta, 561, 2º D . 4150-093 Porto			
	DIVISÃO DE TRÂNSITO E MOBILIDADE					
INSERÇÃO DA REDE PEDONAL E CICLÁVEL NO CENTRO URBANO DE BRAGA						
DATA: Nov. 2017		Projecto de Execução				
		Variante da Encosta - Lamações				
ESCALA: 1:100		DESENHO: Perfis 1, 2 e 3		REF.: CMB_02.D.PE.24_03		
REVISÕES:						
NÚMERO:	DATA:	DESCRIÇÃO DA MODIFICAÇÃO:		DESENHOU:	VERIFICOU:	APROVOU:
01	Mai.2017	Emissão do Projecto de Execução				
02	Jun.2017	Emissão para Concurso				
03	Nov.2017	Revisão do Projecto de Execução				