




Perfil 4

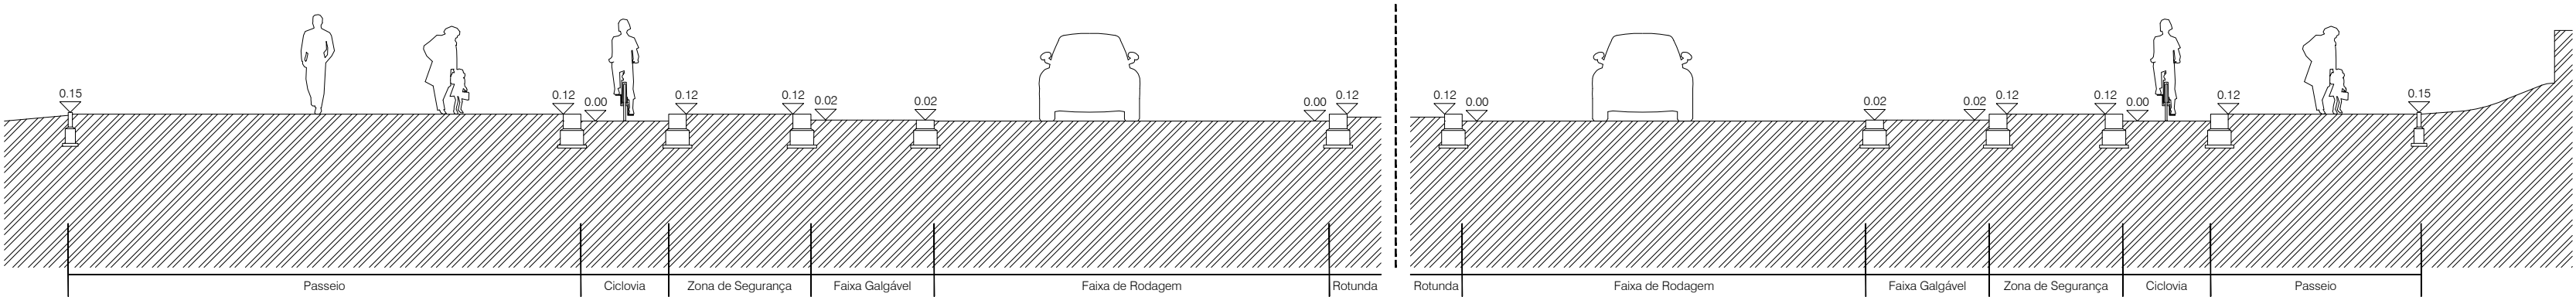

Perfil 5

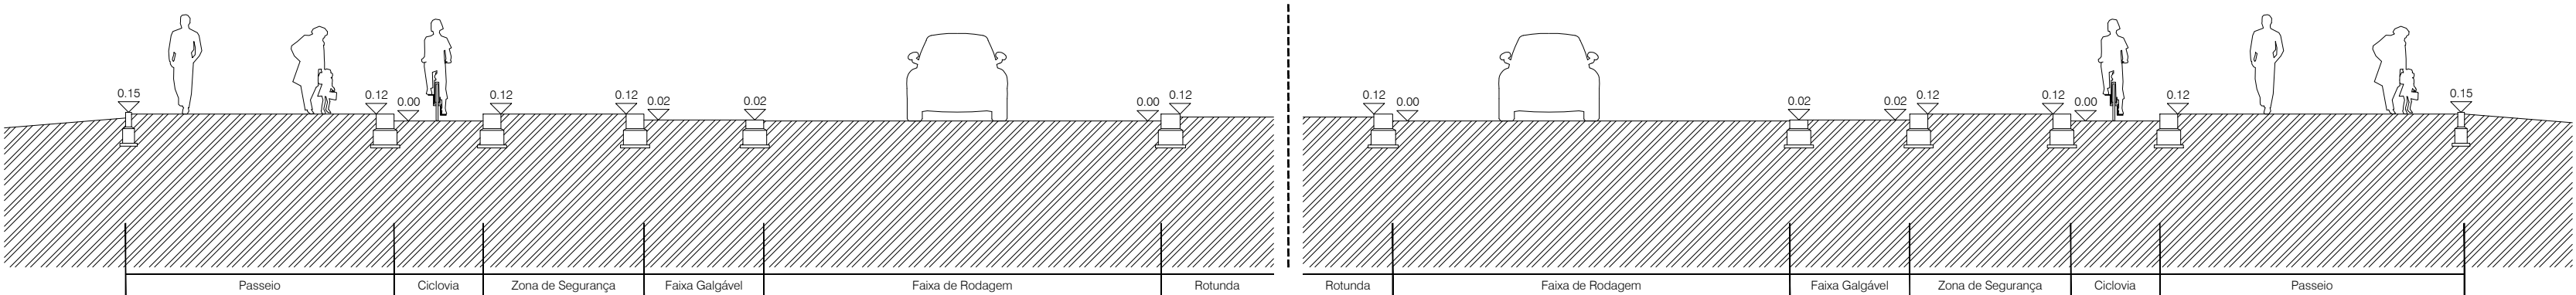

Perfil 6

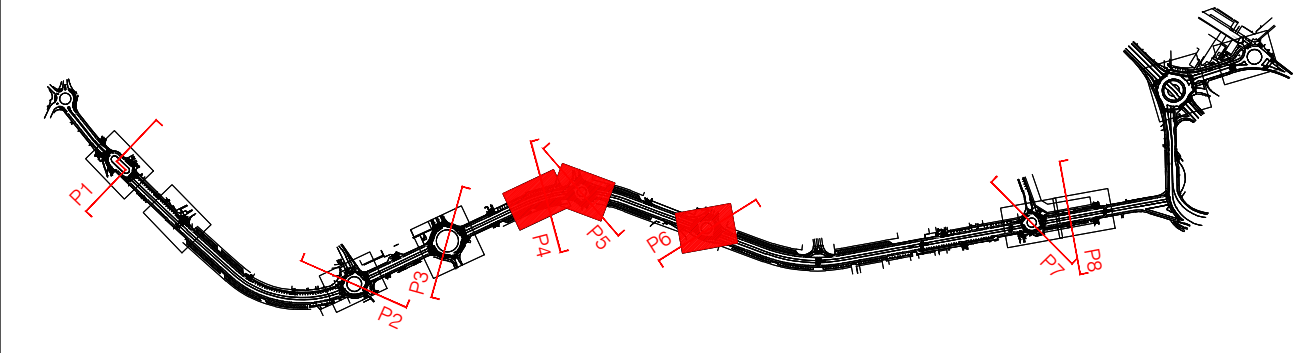

 <div>BRAGA</div> <div>cidade inteligente</div>	<div>CÂMARA MUNICIPAL DE BRAGA</div> <div>DIVISÃO DE TRÂNSITO E MOBILIDADE</div>	<div>ALLEN</div> <div>Project Management Consulting Lda.</div> <div>Rua da Quinta, 561, 2º D. - 4150-093 Porto</div>			
INSERÇÃO DA REDE PEDONAL E CICLÁVEL NO CENTRO URBANO DE BRAGA					
DATA: Nov. 2017	Projecto de Execução				
	Variante da Encosta - Lamações				
ESCALA: 1:100	DESENHO: Perfis 4, 5 e 6	REF.: CMB_02.D.PE.25_03			
REVISÕES:					
NÚMERO:	DATA:	DESCRIÇÃO DA MODIFICAÇÃO:	DESENHOU:	VERIFICOU:	APROVOU:
01	Mai.2017	Emissão do Projecto de Execução			
02	Jun.2017	Emissão para Concurso			
03	Nov.2017	Revisão do Projecto de Execução			