



Perfil P7



Perfil P8

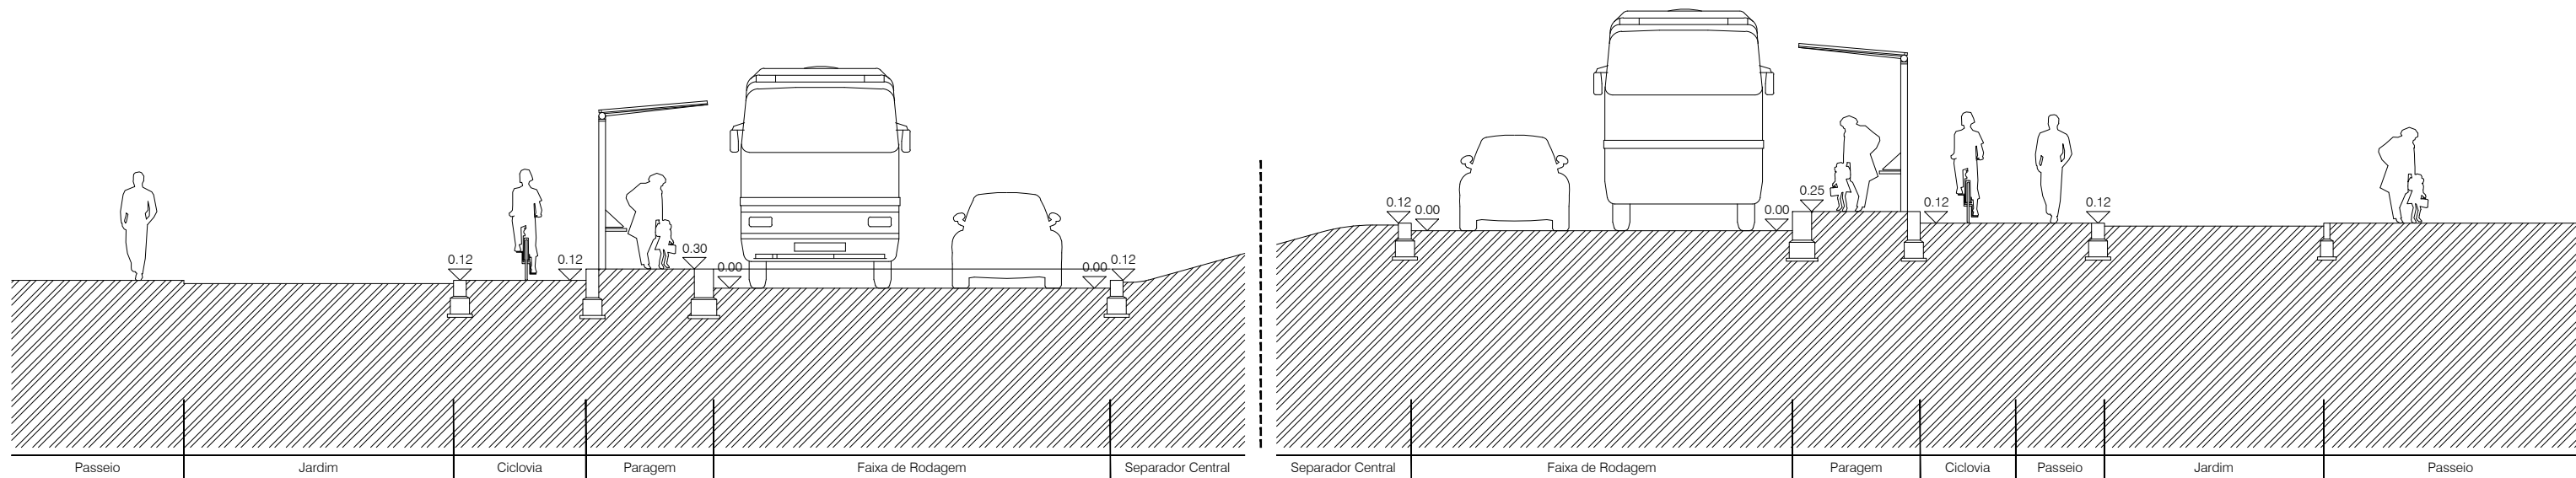

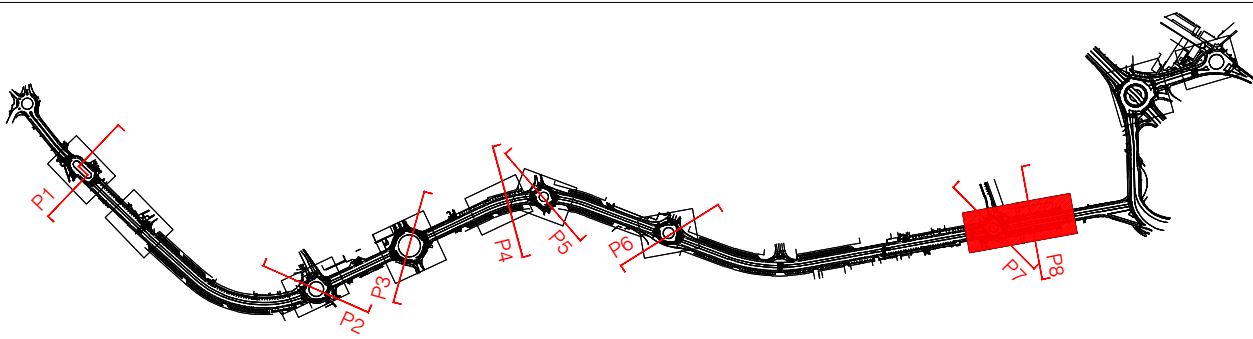

CÂMARA MUNICIPAL DE BRAGA

DIVISÃO DE TRÂNSITO E MOBILIDADE



Project Management Consulting Lda.

Rua da Quinta, 561, 2º D. - 4150-093 Porto

INSERÇÃO DA REDE PEDONAL E CICLÁVEL NO CENTRO URBANO DE BRAGA						
A:  Nov. 2017		Projecto de Execução				
		Variante da Encosta - Lamações				
ESCALA:  1:100		DESENHO:  Perfis 7 e 8		REF.:  CMB_02.D.PE.26_03		
REVISÕES:						
NÚMERO:	DATA:	DESCRIÇÃO DA MODIFICAÇÃO:		DESENHOU:	VERIFICOU:	APROVOU:
01	Mai.2017	Emissão do Projecto de Execução				
02	Jun.2017	Emissão para Concurso				
03	Nov.2017	Revisão do Projecto de Execução				