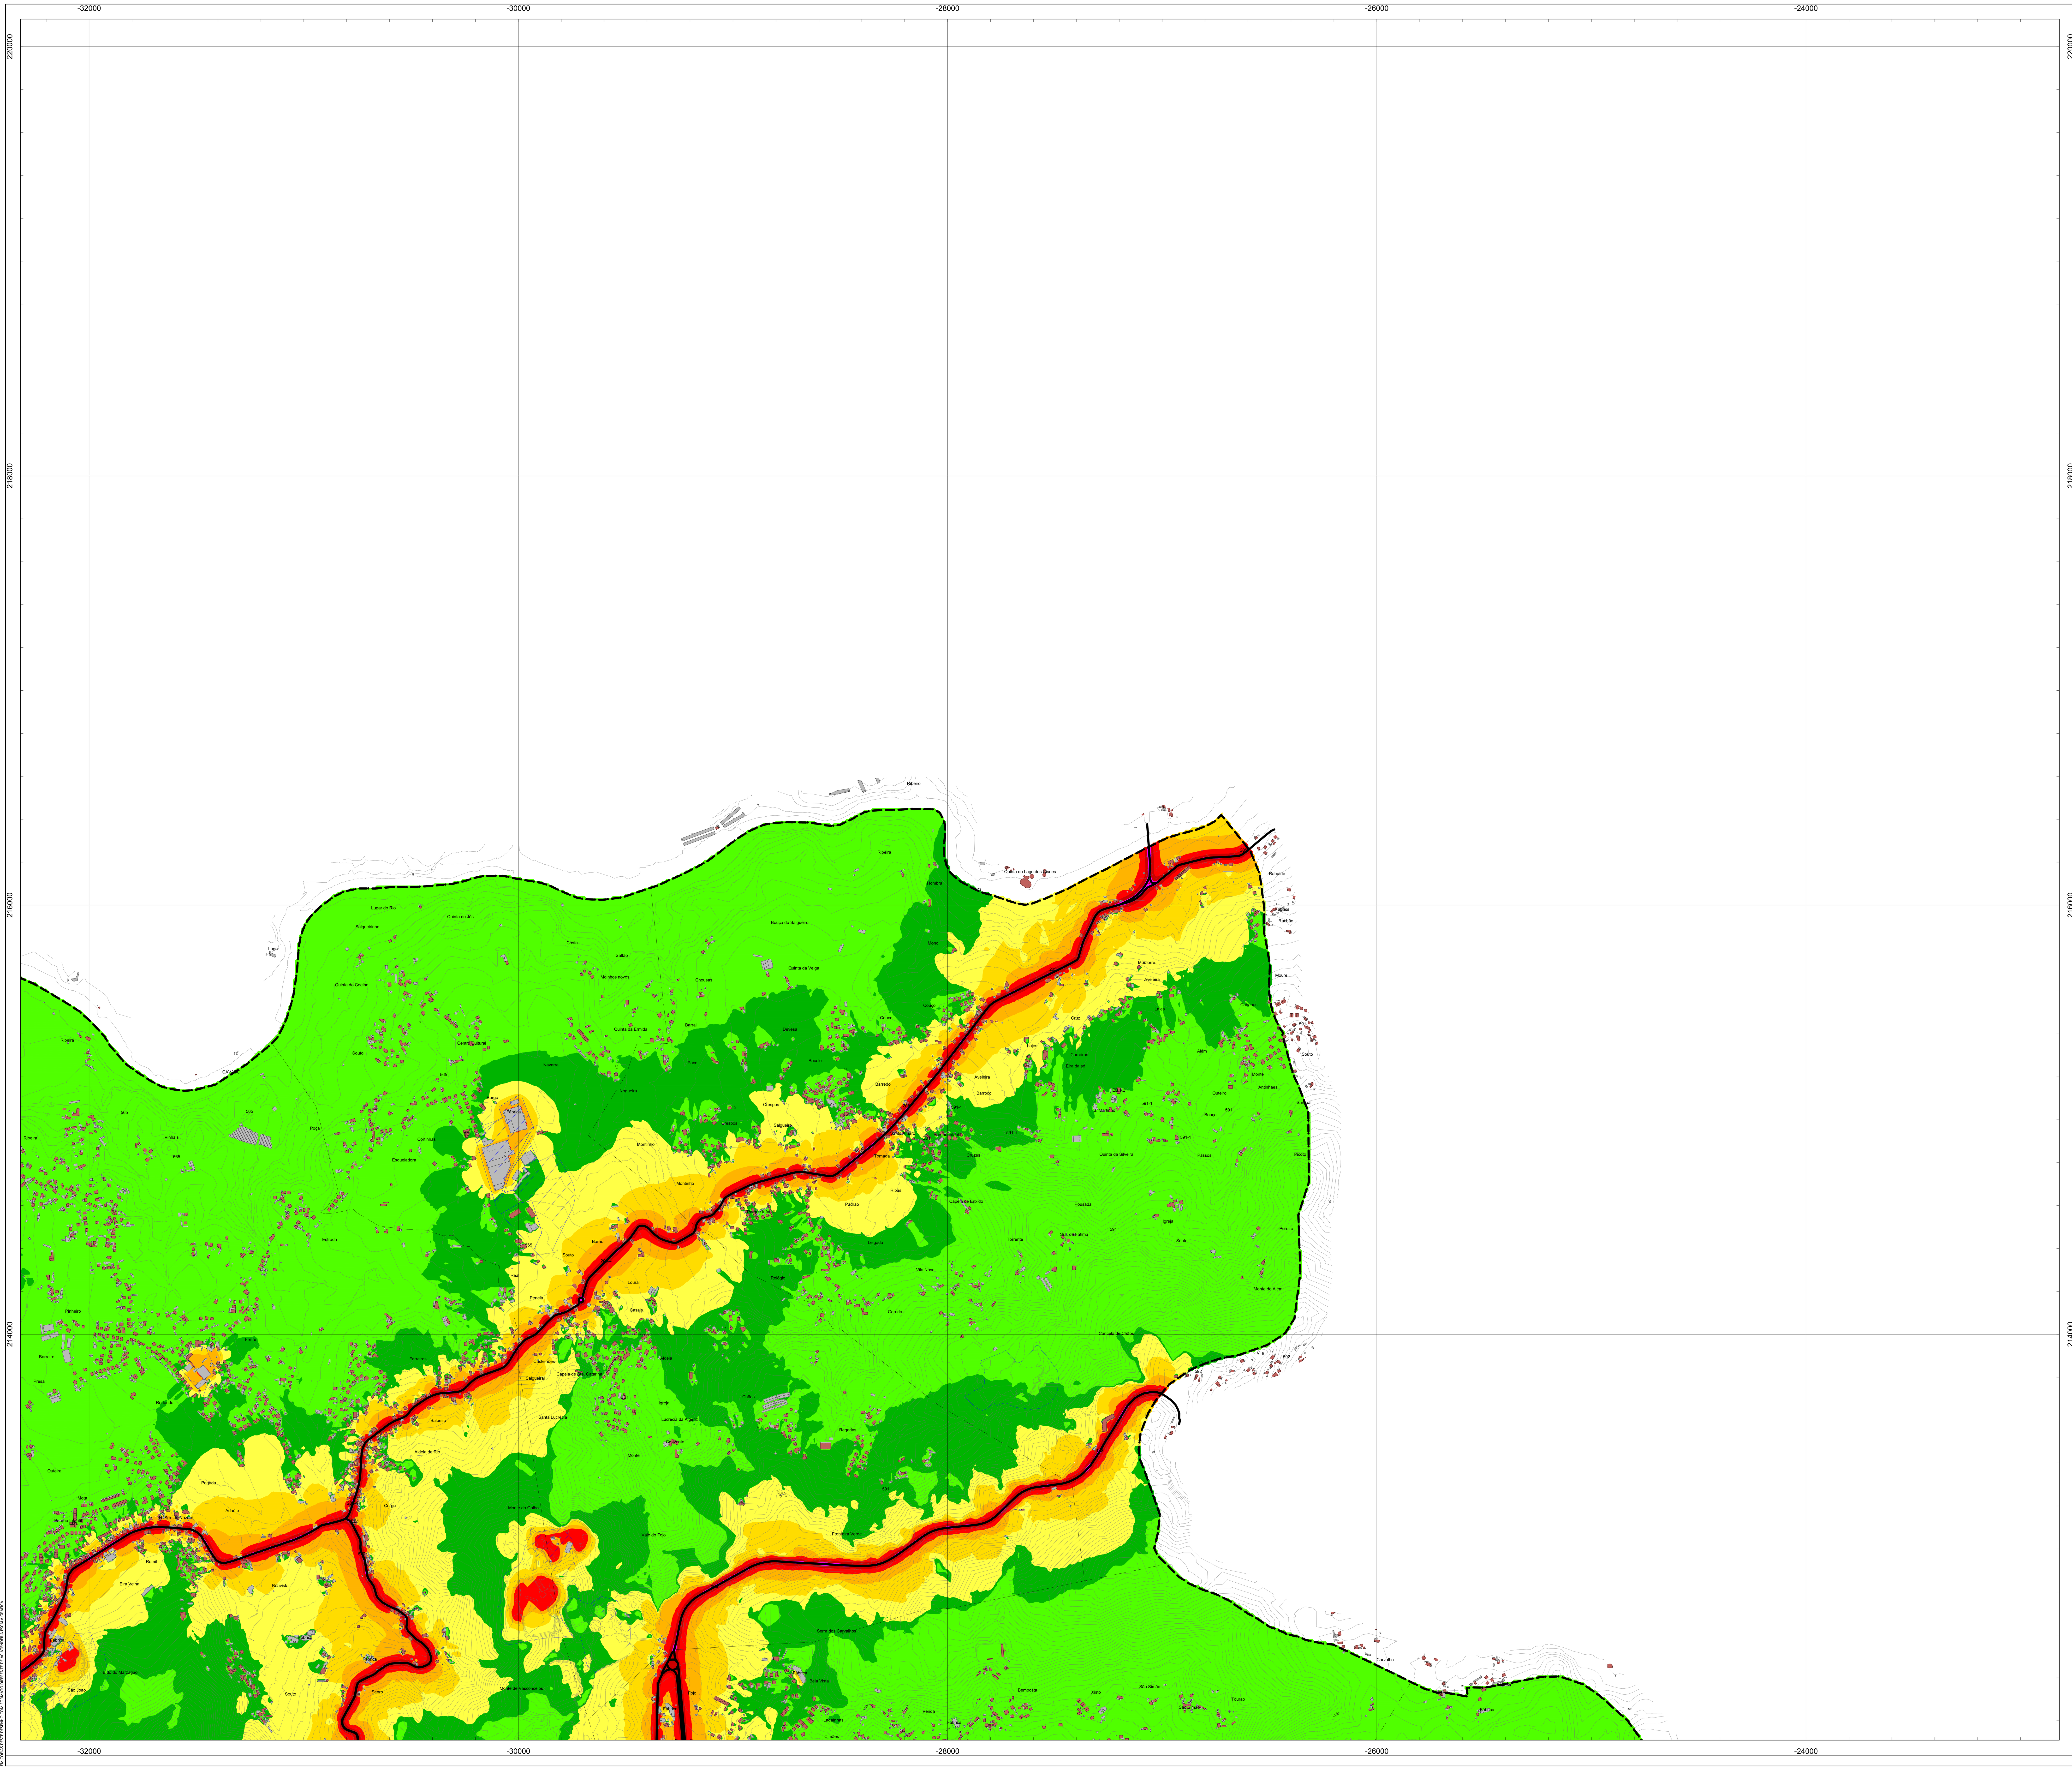

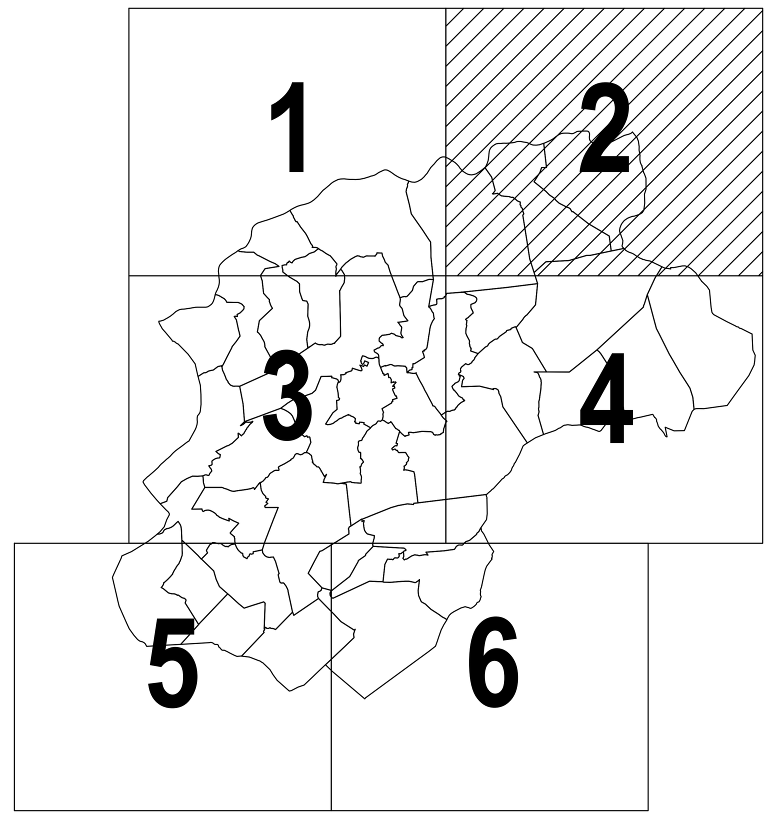

LEGENDA

- Concelho - Limites administrativos CAOP 2021
- Industrias (Fontes Fixas)
- Ferrovias
- Rodovias
- Edifícios com uso sensível
- Edifícios com uso não sensível

CLASSES DE NÍVEIS SONOROS EM dB(A):

- $L_{Aeq} < 40$
- $40 \leq L_{Aeq} < 45$
- $45 \leq L_{Aeq} < 50$
- $50 \leq L_{Aeq} < 55$
- $55 \leq L_{Aeq} < 60$
- $60 \leq L_{Aeq} < 65$
- $65 \leq L_{Aeq} < 70$
- $70 \leq L_{Aeq} < 75$
- $75 \leq L_{Aeq}$

Métodos de cálculo:
Rodovia: CNOSSOS-EU
Ferrovias: CNOSSOS-EU
Indústrias: CNOSSOS-EU
Malha de Cálculo: 10x10 metros
Ano de Resultados: 2019

Identificação da Cartografia de Referência

Entidade Proprietária: Câmara Municipal de Braga
Entidade Produtora: Socarto
Data da Edição: 2019
Data e nº da Homologação: Nº 561 de 27/08/2019
Entidade Responsável pela Homologação: Direção-Geral do Território
Série Cartográfica Nacional 1:10 000

Projeção Cartográfica - Transversa de Mercator
Elipsóide de Referência: GRS80
Coordenadas: PT-TM06/ETRS89
Referencial Altimétrico: Datum Cascais
Exatidão Planimétrica: e.m.q. 1.50m
Exatidão Altimétrica: e.m.q. 1.70m
Exatidão Temática melhor que 95%
Precisão Posicional Nominal de Reprodução: 2.3m

Equidistância das curvas 5metros

Origem das Coordenadas Retangulares
φ = 39º 40' 05,73'' N λ = 8º 07' 59,19'' W
Falsa Origem: em M = 0m, em P = 0m

Notas e historial de Alterações

Alt.	Descrição	Elaborou	Data
B	Revisão 2	RDL	7 SETEMBRO 2023
A	Revisão 1	RDL	31 MAIO 2023
0	EMISSÃO DE DOCUMENTO	RDL	30 MAIO 2023

Nome do Projeto

REVISÃO DO PLANO DIRECTOR MUNICIPAL DE BRAGA
MAPA MUNICIPAL DE RUÍDO

Título do Desenho

MAPA DE RUÍDO ATUAL PARA O INDICADOR Lden

Projetista

SCHIU PT - Eng. de Vibração e Ruído, Lda.
Av. Villae de Milreu, Bloco E, Loja E, Estoi, 8005-466 Faro
Tlf. 966 377 750 rui.schiu@gmail.com www.schiu.com

Projetou RDL
Desenhou RDL
Verificou VCR
Aprovou RDL

Requerente

MUNICIPIO DE BRAGA

BRAGA Cidade autêntica

Escala numérica
H = 1:10 000
Escala gráfica
0 200 400 (m)

Documento: 2022ADJ088-R01V03-RDL - Anexo: A1 - Folha: 02/06 - Versão: 03

Data: SETEMBRO 2023
Ficheiro: Anexo 1_2022Adj088R01v03A1v03.dwg

EM CÓPIAS DESTE DESENHO COM FORMATO DIFERENTE DE A0 ATENDER À ESCALA GRÁFICA