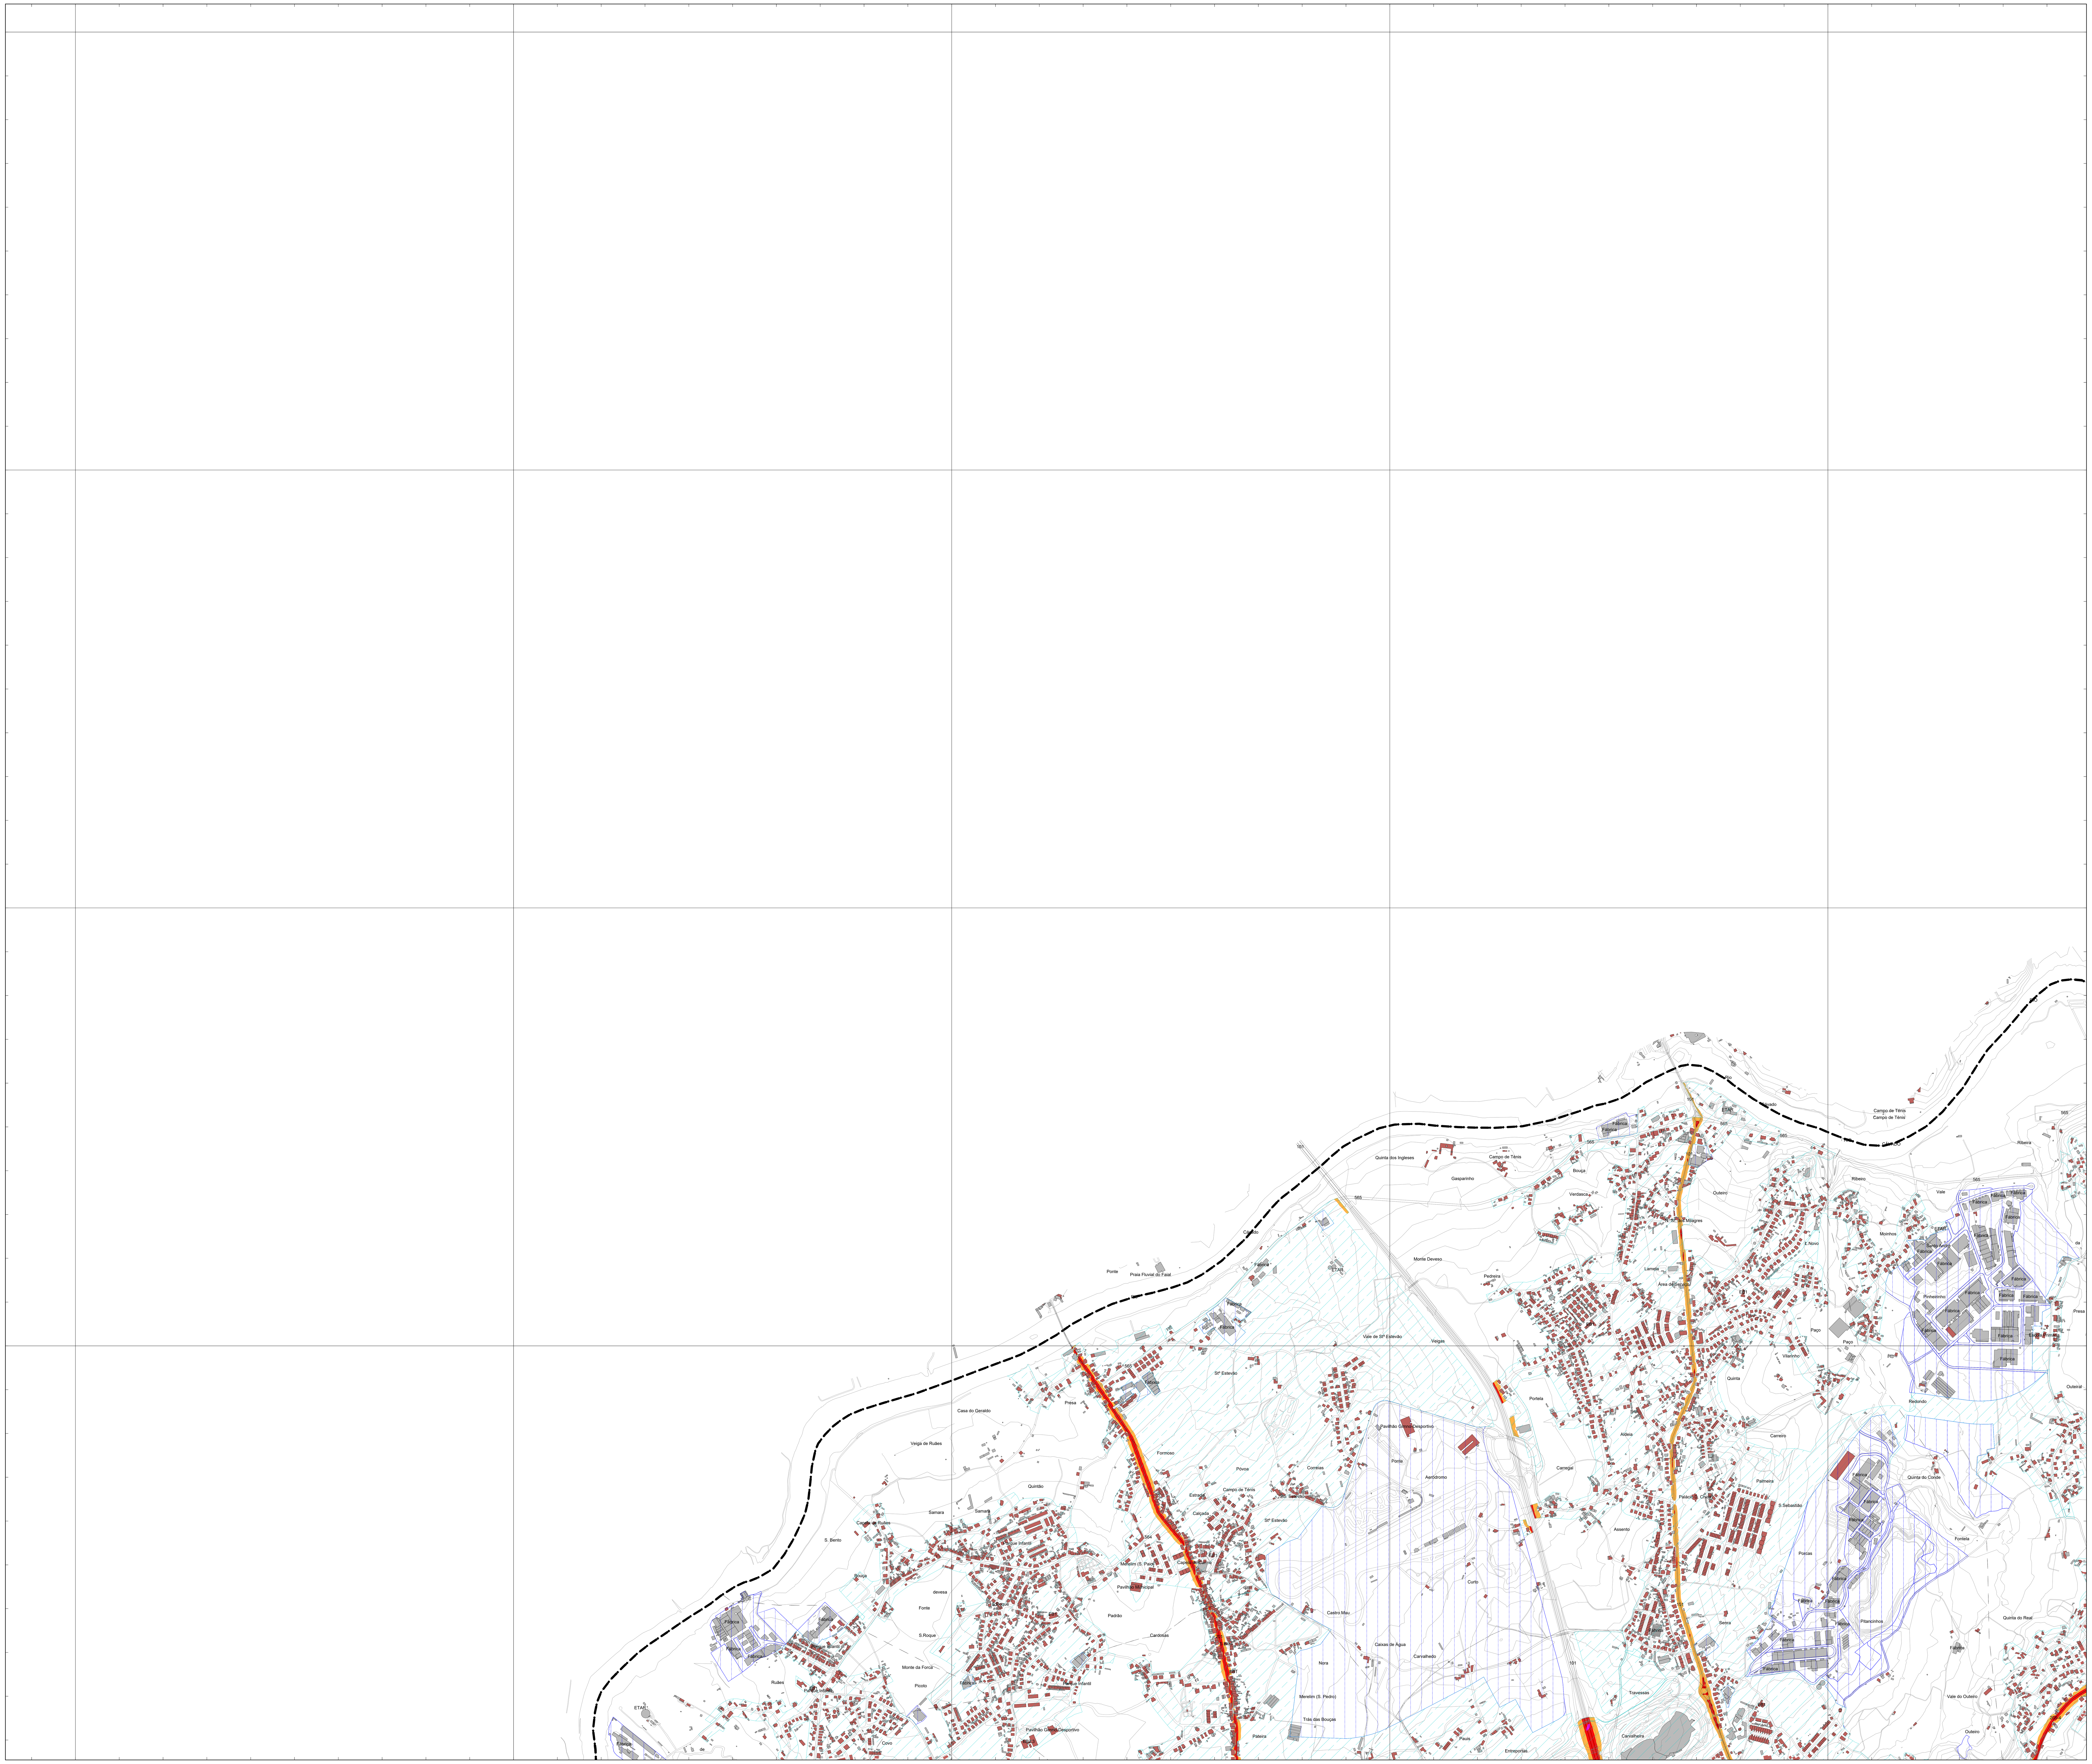

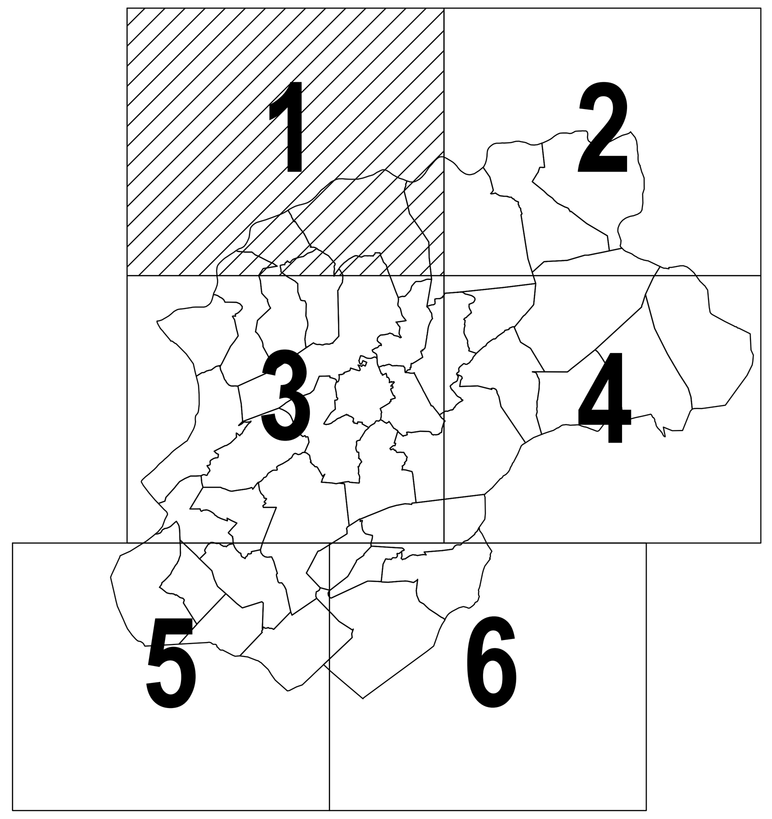

LEGENDA

Concelho - Limites administrativos CAOP 2021

Industrias (Fontes Fixas)

Ferrovias

Rodovias

Edifícios com uso sensível

Edifícios com uso não sensível

ZONAMENTO ACÚSTICO:

Zona Mista

Fontes Produtoras de Ruído

ZONAS DE CONFLITO ACÚSTICO:

Níveis em dB(A), 4 metros acima do solo, que excedem os Valor Limite de Zona Mista (11º do RGR - Decreto-Lei 9/2007): Lden≤65 ou Ln≤55

$0 < L_{Aeq} \leq 5$

$5 < L_{Aeq} \leq 10$

$10 < L_{Aeq} \leq 15$

$L_{Aeq} > 15$

Métodos de cálculo:
Rodovia: CNOSSOS-EU
Ferrovias: CNOSSOS-EU
Indústrias: CNOSSOS-EU

Malha de Cálculo: 10x10 metros

Ano de Resultados: 2019

Identificação da Cartografia de Referência

Entidade Proprietária: Câmara Municipal de Braga
Entidade Produtora: Socarto
Data da Edição: 2019
Data e nº da Homologação: Nº 561 de 27/08/2019
Entidade Responsável pela Homologação: Direção-Geral do Território
Série Cartográfica Nacional 1:10 000

Projeção Cartográfica - Transversa de Mercator
Elipsóide de Referência: GRS80
Coordenadas: PT-TM06/ETRS89
Referencial Altimétrico: Datum Cascais
Exatidão Planimétrica: e.m.q. 1.50m
Exatidão Altimétrica: e.m.q. 1.70m
Exatidão Temática melhor que 95%
Precisão Posicional Nominal de Reprodução: 2.3m

Equidistância das curvas 5metros

Origem das Coordenadas Retangulares
φ = 39º 40' 05,73" N λ = 8º 07' 59,19" W
Falsa Origem: em M = 0m, em P = 0m

Notas e historial de Alterações

Alt.	Descrição	Elaborou	Data
B	Revisão 2	RDL	7 SETEMBRO 2023
A	Revisão 1	RDL	31 MAIO 2023
0	EMISSÃO DE DOCUMENTO	RDL	30 MAIO 2023

Nome do Projeto

REVISÃO DO PLANO DIRECTOR MUNICIPAL DE BRAGA
MAPA MUNICIPAL DE RUÍDO

Título do Desenho

MAPA DE CONFLITOS PARA A SITUAÇÃO ATUAL

Projetista

SCHIU PT - Eng. de Vibração e Ruído, Lda.
Av. Villae de Milreu, Bloco E, Loja E, Estoi, 8005-466 Faro
Tlf. 966 377 750 rui.schiu@gmail.com www.schiu.com

Projetou RDL
Desenhou RDL
Verificou VCR
Aprovou RDL

Requerente

MUNICIPIO DE BRAGA

BRAGA Cidade autêntica

Escala numérica
H = 1:10 000
Escala gráfica
0 200 400 (m)

Documento	Anexo	Folha	Versão
2022ADJ088-R01V03-RDL -	A5 -	01/06 -	03

Data: SETEMBRO 2023
Ficheiro: Anexo 5_2022Adj088R01v03A5v03.dwg

EM CÓPIAS DESTE DESENHO COM FORMATO DIFERENTE DE A0 ATENDER À ESCALA GRÁFICA