


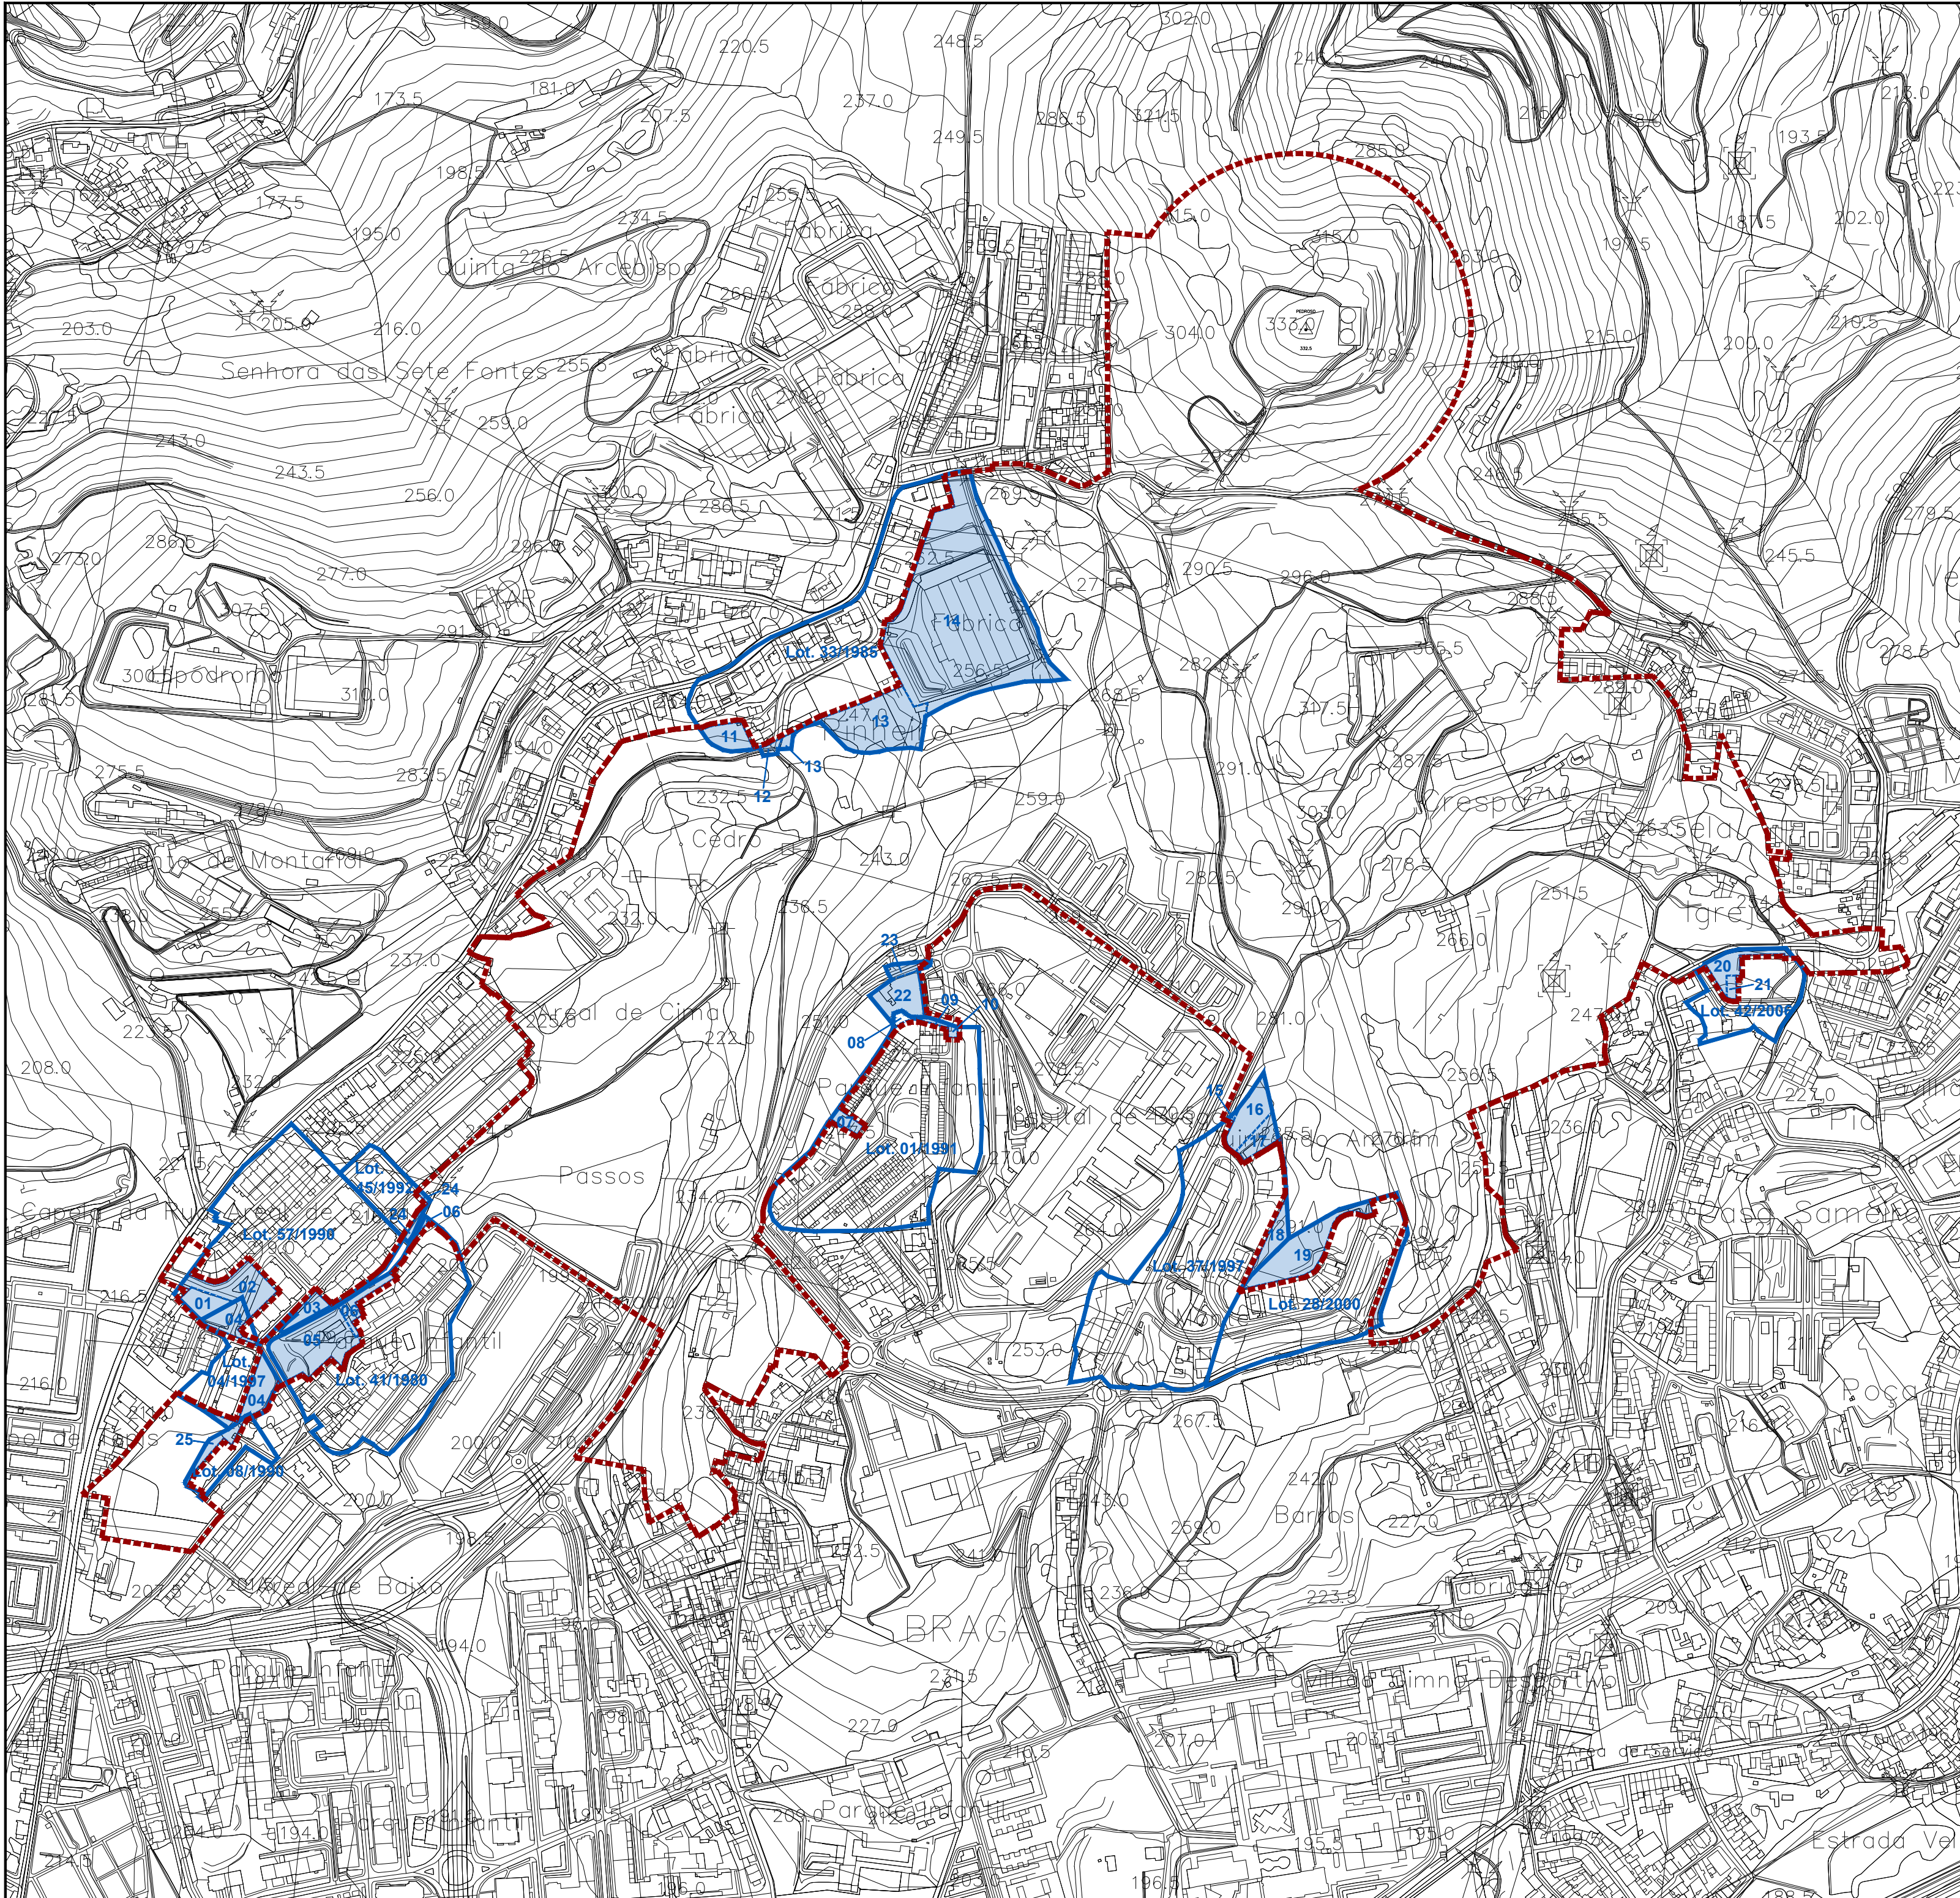

ELEMENTOS CARTOGRÁFICOS

- Cartografia Base
- Limite do Plano

COMPROMISSOS URBANÍSTICOS EXISTENTES

- Limite de alvarás de loteamento
- Áreas do Plano com compromissos urbanísticos

Processo	Nº	Área (m²)	ac (m²ac/m²)	Observações
Loteamento 57/1990 (em nome de Província portuguesa da Ordem Franciscana)	01	1 200	—	Área cedida pela Câmara à Associação de famílias para equipamento
	02	2 428	—	Área de cedência - domínio público
	03	810	—	Área de cedência para espaço verde - domínio público
Loteamento 04/1997	04	2 960	—	Área de cedência - domínio público
Loteamento 41/1980 (em nome de Custódio das Neves Moreira)	05	4 364	—	Área de cedência - domínio público
	06	2 400	—	Área de logradouros, com anexos - domínio privado
	07	384	210,0	Prevê-se lote para habitação - domínio privado
Loteamento 01/1991 (em nome de Lar Jovem - Cooperativa Habitacional)	08	87	—	Área sobrando do loteamento
	09	145	—	Área de logradouros - domínio privado
	10	127	—	Área de cedência para arruamento - domínio público
	11	1 217	—	Área de logradouros - domínio privado
Loteamento 33/1985	12	198	—	Área de cedência para arruamento - domínio público
	13	6 700	—	Área de logradouros - domínio privado
	14	24 243	9 975,0	Lote para atividades - domínio privado
	15	56	—	Área de cedência para arruamento - domínio público
Loteamento 37/1997	16	1 815	300,0	Prevê-se lote para habitação - domínio privado
	17	1 203	300,0	Prevê-se lote para habitação - domínio privado
	18	1 075	—	Área de cedência - domínio público
Loteamento 28/2000	19	3 508	—	Área de cedência - domínio público
Loteamento 42/2006 (em nome de Constr. Imóveis V. Carvalho, Lda)	20	1 387	—	Área de cedência - domínio público
	21	301	295,5	Prevê-se lote para habitação - domínio privado
Protocolo 21 Fev 2011	22	2 019	1 515,0	Prevê-se lote (prédio com comércio ou serviços no rés-do-chão e habitação ou escritórios nos 1º e 2º andares - domínio privado)
	23	512	—	Área de cedência para via de acesso ao Hospital - domínio público
Loteamento 45/1992	24	408	—	Área de cedência - domínio público
Loteamento 08/1990	25	746	—	Área de cedência - domínio público

PLANO DE URBANIZAÇÃO DAS SETE FONTES
CÂMARA MUNICIPAL DE BRAGA

Planta de compromissos urbanísticos

escala 1: 5 000

fevereiro 2021