


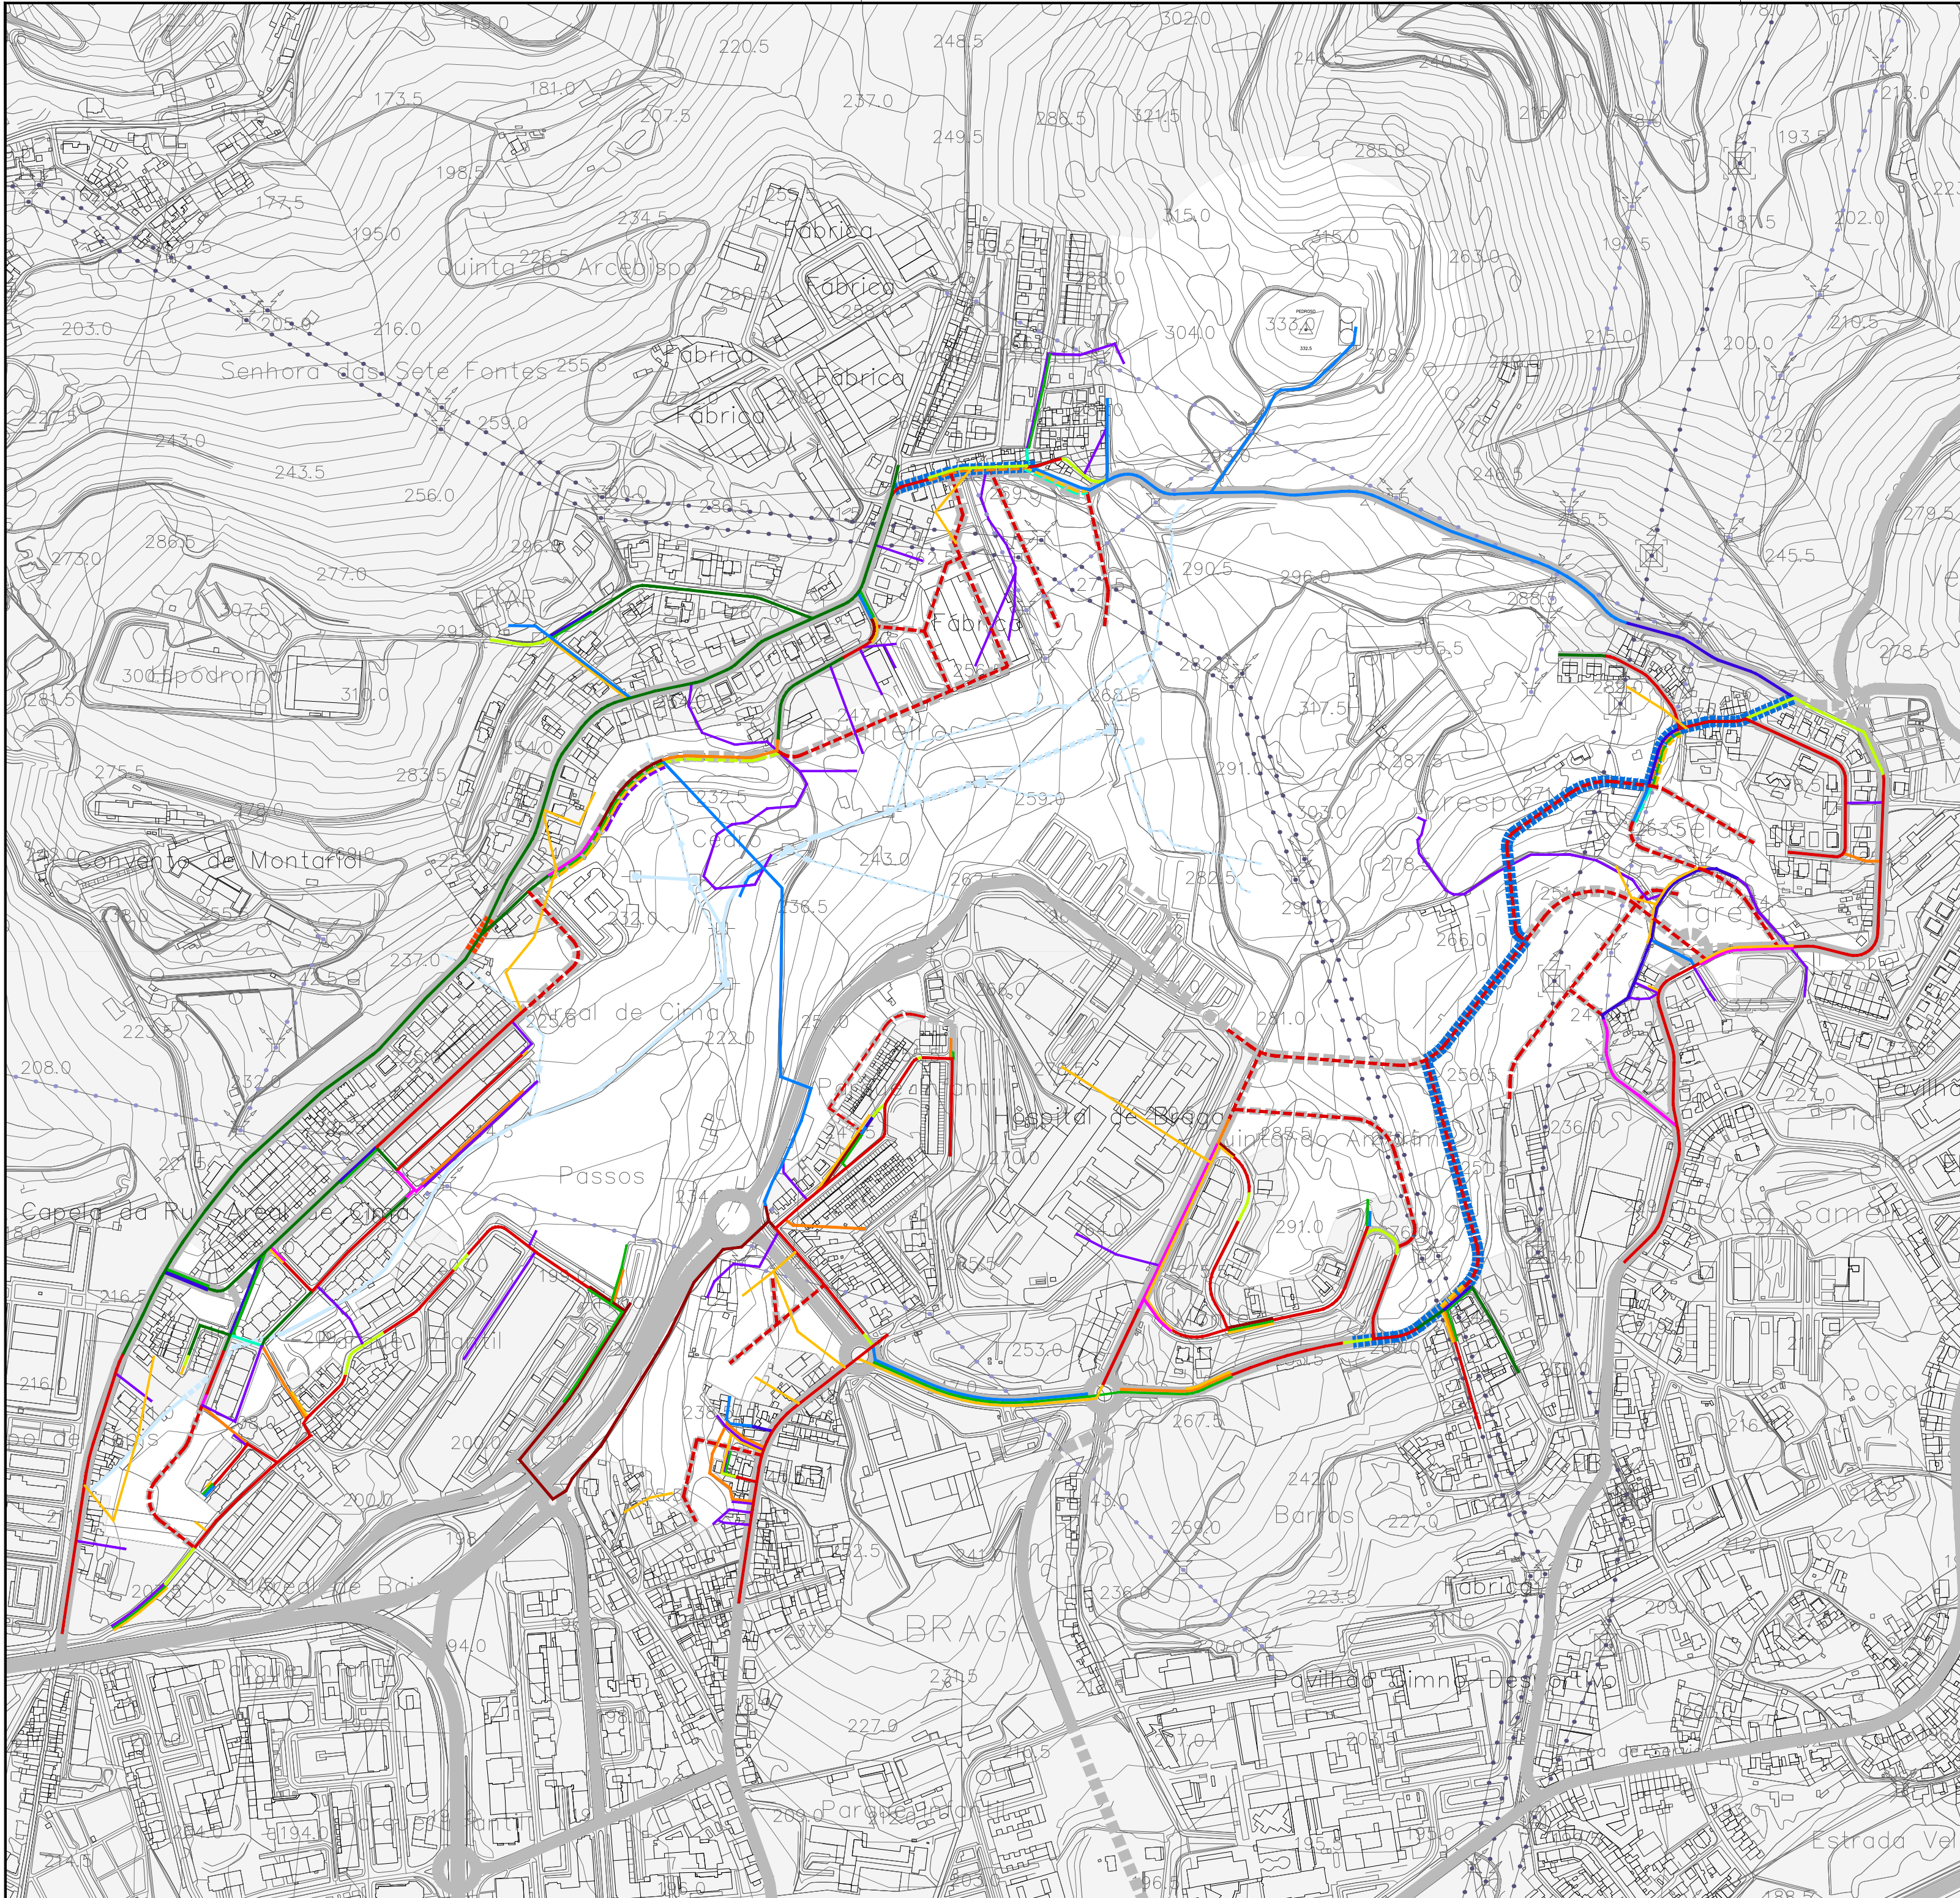

ELEMENTOS CARTOGRÁFICOS

- Cartografia Base
- Limite do Plano
- Monumento Nacional Sete Fontes (MNSF)

REDE DE MOBILIDADE

	Existente	Proposto
Rede viária		
Vias estruturantes		
Outras vias		

REDE DE INFRAESTRUTURAS

Redes de água, saneamento, elétrica, gás e telecomunicações		
Redes de água, saneamento, elétrica e gás		
Redes de água, elétrica, gás e telecomunicações		
Redes de saneamento, elétrica e gás		
Redes de água, saneamento e elétrica		
Redes de água e saneamento		
Redes de água e elétrica		
Rede de abastecimento de água		
Reforço da infraestrutura da rede de água		
Rede de saneamento de águas residuais		
Reforço da infraestrutura da rede de saneamento		
Rede elétrica de Alta Tensão		
Rede elétrica de Média Tensão		
Rede elétrica de Baixa Tensão		
Rede de gás natural		
Rede de telecomunicações		

PLANO DE URBANIZAÇÃO DAS SETE FONTES
CÂMARA MUNICIPAL DE BRAGA

Planta de infraestruturas

Jorge Afonso Carvalho
Urbanistas, Lda

escala 1: 5 000

fevereiro 2021

Identificação da Cartografia de Referência

Entidade Proprietária: Câmara Municipal de Braga

Entidade Produtora: Soarbo

Data de Edição: 2019

Data de Atualização: 27/08/2019

Entidade Responsável pela Homologação: Direção-Geral do Território

Série Cartográfica Nacional: 1:10 000

Projeção Cartográfica: Transversa de Mercator

Elipsóide de Referência: GRS80

Coordenadas: PT-TM06/ETRS89

Referencial Altimétrico: Datum Cascais

Exatidão Planimétrica: ± 0,10 m

Exatidão Altimétrica: ± 0,10 m

Exatidão Temática: melhor que 95%

Precisão Posicional Nominal de Reprodução: 2,3m

Equidistância das curvas fmeas

Origem das Coordenadas Retangulares

Faixa Original: em M = 5m, em P = 10m