


MUNICÍPIO DE BRAGA

REVISÃO DO PLANO DIRECTOR MUNICIPAL



Entidade Proprietária: Câmara Municipal de Braga
Entidade Produtora: ARTOP, Aero-Topográfica, Lda.
Data de Edição: 08/2013
Data e nº da Homologação: Nº 173 de 28-08-2013
Entidade Responsável pela Homologação: Direcção-Geral do Território
Série Cartográfica Nacional 1:10 000

Projeção Retangular de Gauss - Elipse de Hayford, Datum 73
Coordenadas Hayford-Gauss
Datum Altimétrico Nacional (Cascais)
Exatidão Planimétrica: 6 m a 1,50m
Exatidão Altimétrica: P.C. 6 m a 1,80m
Exatidão Temática: melhor que 90%
Precisão Posicional Nominal de Reprodução: 2,2m

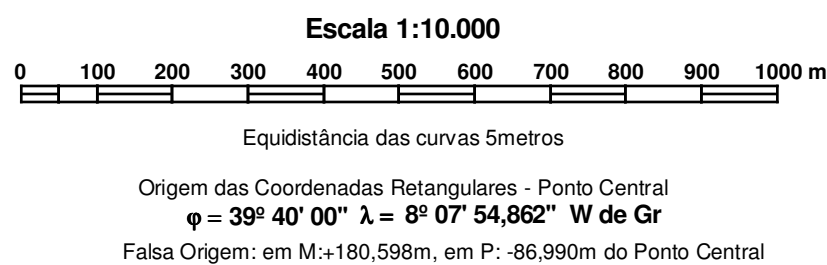

SOLO RURAL

ESPAÇOS AGRÍCOLAS
A - Espaços Agrícolas

ESPAÇOS FLORESTAIS
FPT - Espaços Florestais de Proteção
FREP - Espaços Florestais de Recreio, Enquadramento e Estética da Paisagem
FPP - Espaços Florestais de Produção

ESPAÇO DE USO MÚLTIPLO AGRÍCOLA E FLORESTAL
M - Espaço de Uso Múltiplo Agrícola e Florestal

ESPAÇOS AFETOS À EXPLORAÇÃO DE RECURSOS GEOLÓGICOS
G1 - Espaços de Exploração Consolidada
G2 - Espaços a Recuperar

ESPAÇOS NATURAIS
Nca - Leitos de Cursos de Água
Nar - Afloramentos Rochosos

ESPAÇO DESTINADO A EQUIPAMENTOS E OUTRAS ESTRUTURAS OU OCUPAÇÕES COMPATÍVEIS COM O ESTATUTO DE SOLO RURAL
E11 - Equipamentos
E12 - Infraestruturas

OUTRAS CATEGORIAS DE SOLO RURAL
AR - Aglomerados Rurais
ED - Áreas de Edificação Dispersa
C - Espaço Cultural
T - Espaço de Ocupação Turística

SOLO URBANO

URBANIZADO **URBANIZÁVEL**

ESPAÇO CENTRAL
EC1 - Espaço Central

ESPAÇOS RESIDENCIAIS
ER1
ER2 - IU máximo 1,4m²/m²
ER3 - IU máximo 1,1 m²/m²
ER4 - IU máximo 0,75 m²/m²
ER5 - IU máximo 0,6 m²/m²

ESPAÇOS DE ATIVIDADES ECONÓMICAS
AE1 - Industrial de Grande ou Média
AE2 - Comercial de Grande Dimensão
AE3 - Comercial de Média ou Pequena Dimensão
AE4 - Logística
AE5 - Restauração ou Bebidas

ESPAÇOS VERDES
EV1 - Espaços Verdes de Utilização Colectiva
EV2 - Espaços Verdes de Enquadramento
EV3 - Espaços Verdes de Interior de Quarteirão
EV4 - Espaços Verdes de Proteção (Linhas de Água ou REN)
EV5 - Espaços Verdes de Logradouros Privados

ESPAÇO DE USO ESPECIAL
UI1 - Equipamentos
UI2 - Infraestruturas

ESPAÇOS URBANOS DE BAIXA DENSIDADE
BD1 - IU máximo 0,5 m²/m²
BD2 - IU máximo 0,4 m²/m²

LIMITES E INFRAESTRUTURAS VIÁRIAS

INFRAESTRUTURAS VIÁRIAS

REDE RODOVIÁRIA
EXISTENTE
Infraestruturas Viárias
PROPOSTA
Rede Rodoviária Distribuidora
Rede Rodoviária Local
Infraestruturas viárias

REDE FERROVIÁRIA
EXISTENTE
Infraestruturas Ferroviárias
PROPOSTA
Rede Ferroviária de Alta Velocidade

LIMITES
DISCUSSÃO PÚBLICA - PARTICULARES
SIM
NÃO
PARCIAL
Zonas Inundáveis ou Ameaçadas pelas Cheias
UOPG
PPPMP - Plano de Pormenor do Parque do Monte Picoto
PPGT - Plano de Pormenor do Golfe Tibães
Espaço Canal
Limite de Concelho (Caop 2014)

DISCUSSÃO PÚBLICA - JUNTAS DE FREGUESIA
SIM
NÃO
PARCIAL

PLANO DIRECTOR MUNICIPAL DE BRAGA

PLANTA DA PARTICIPAÇÃO PÚBLICA


Participação no Âmbito da Discussão Pública

DIRECÇÃO MUNICIPAL DE URBANISMO | DIVISÃO DE PLANEAMENTO URBANÍSTICO

56,1	56,2
56,3	56,4
70,1	70,2
69,4	70,3
84,1	70,4

3	Maio de 2015	56,1
3	1/10.000	

MUNICÍPIO DE BRAGA
REVISÃO DO PLANO DIRECTOR MUNICIPAL

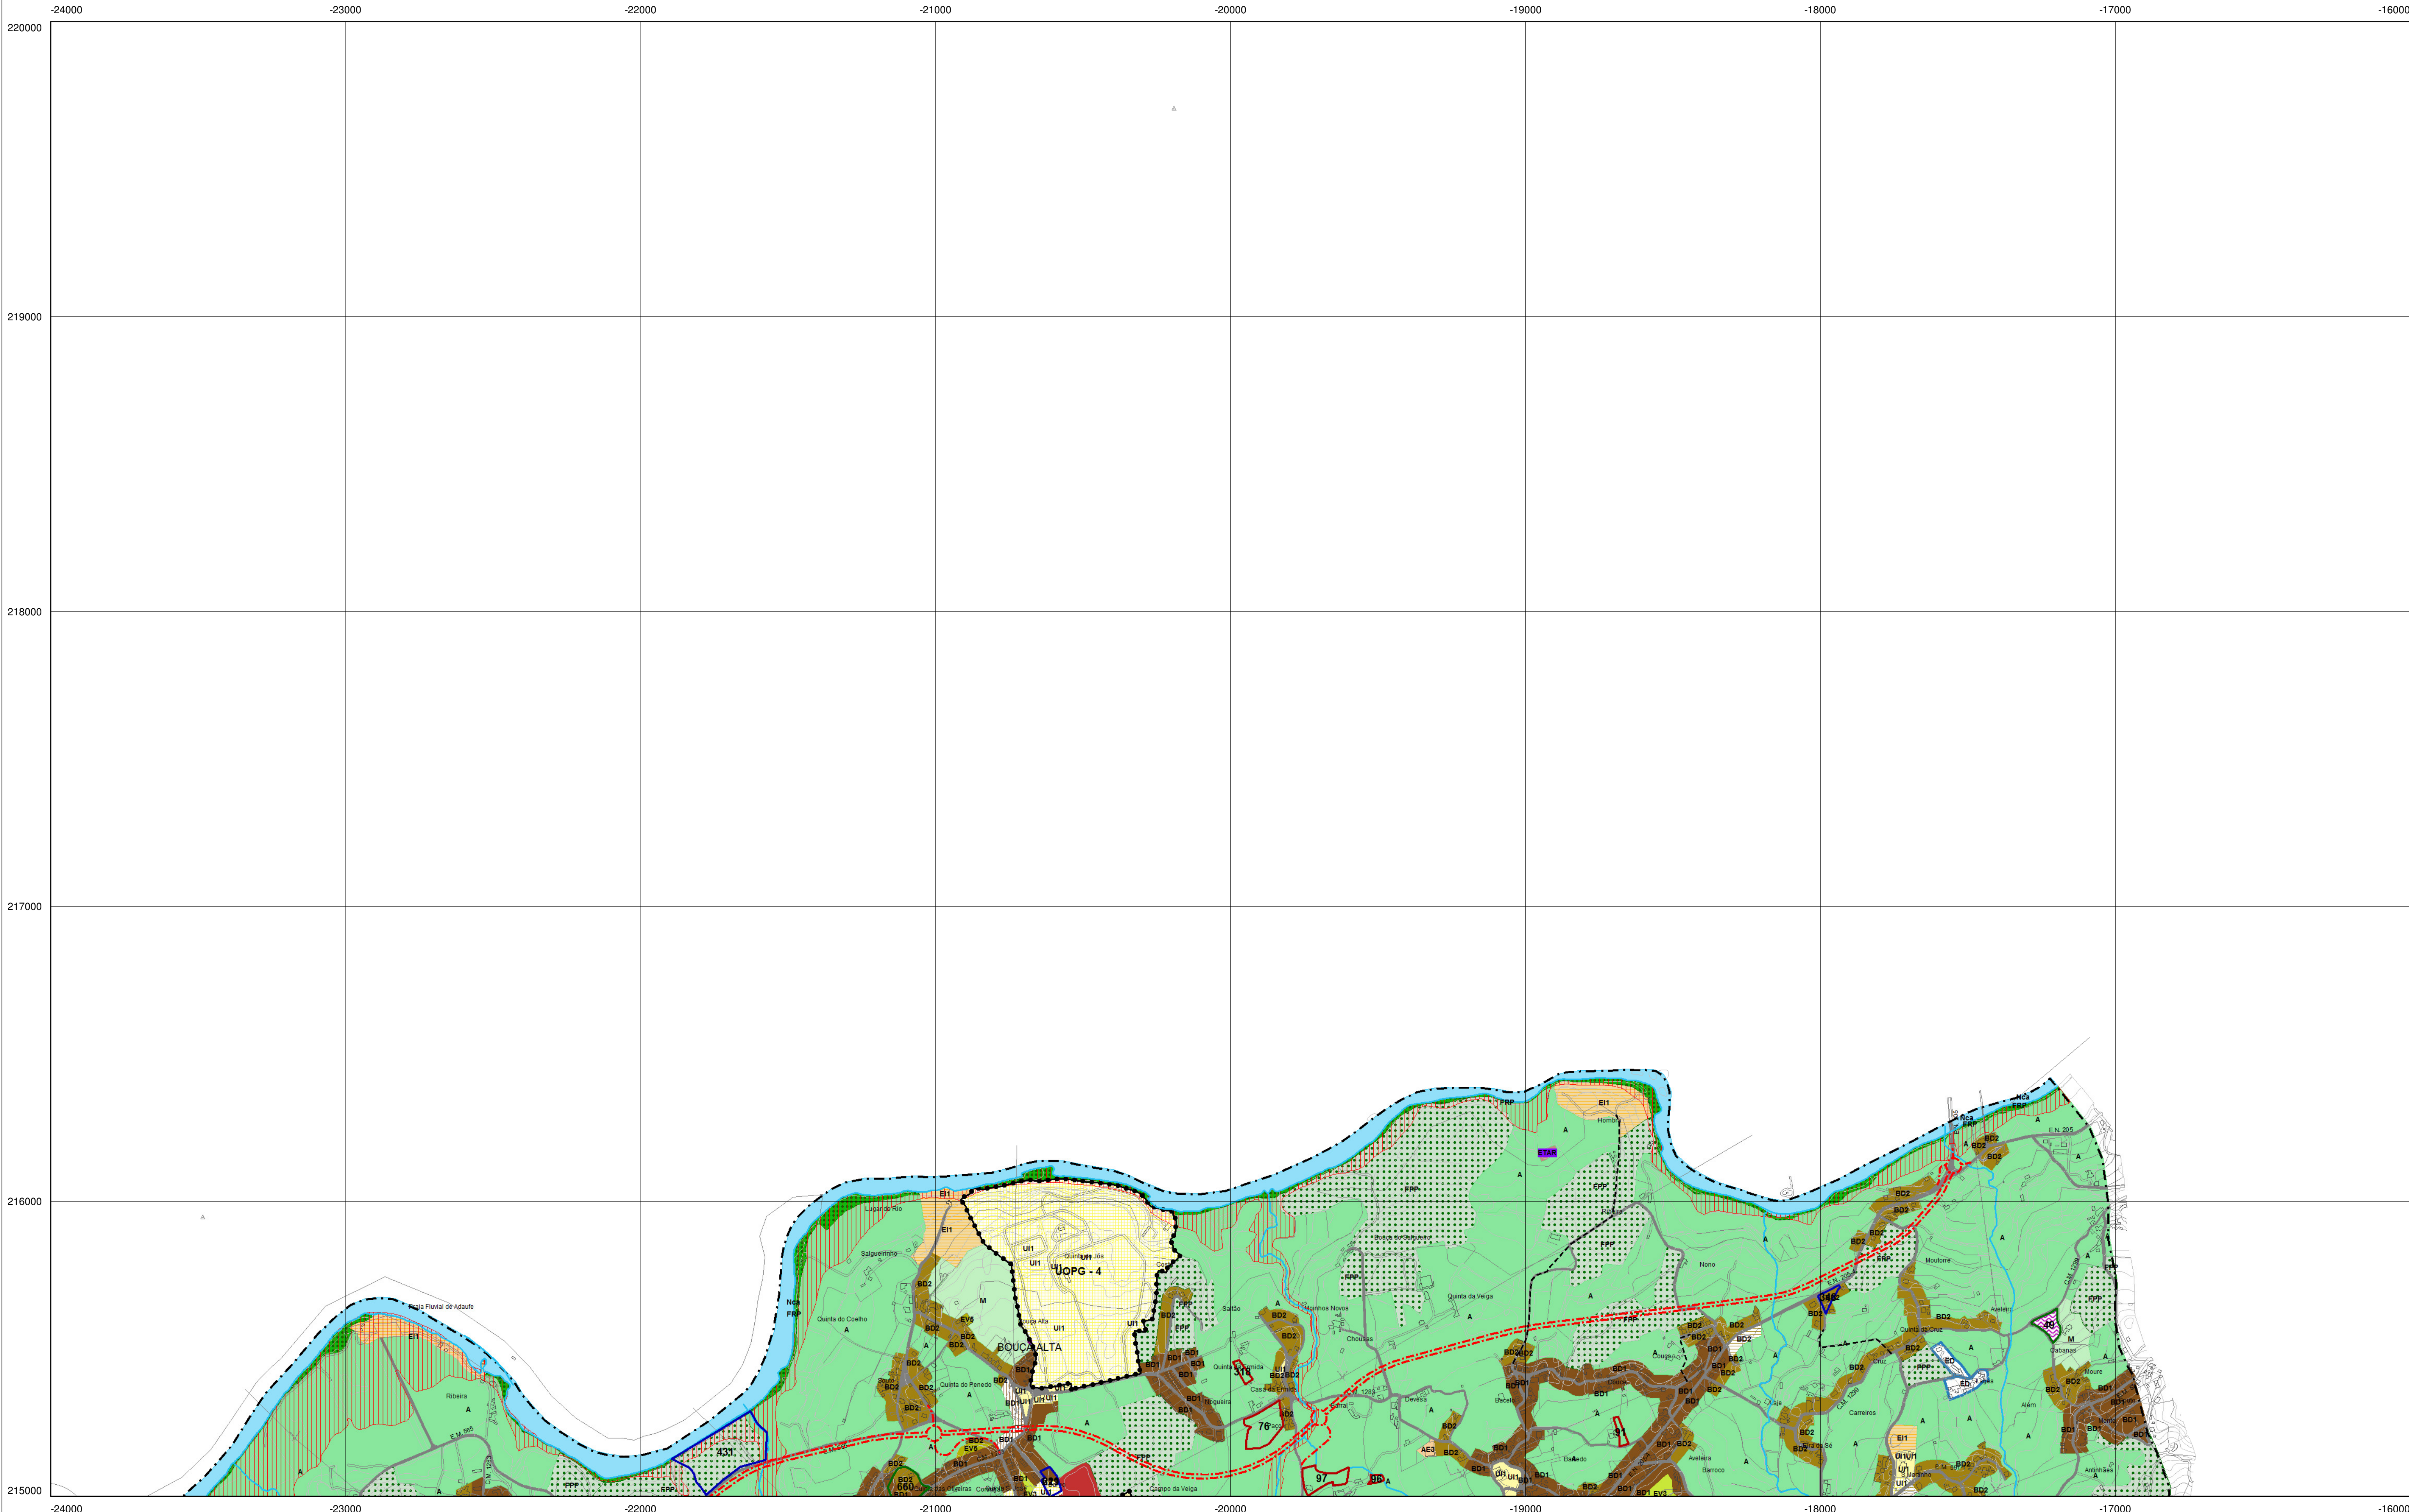

- SOLO RURAL**
- ESPAÇOS AGRÍCOLAS**
- A - Espaços Agrícolas
- ESPAÇOS FLORESTAIS**
- FPT - Espaços Florestais de Proteção
 - FREP - Espaços Florestais de Recreio, Enquadramento e Estética da Paisagem
 - FPP - Espaços Florestais de Produção
- ESPAÇO DE USO MÚLTIPLO AGRÍCOLA E FLORESTAL**
- M - Espaço de Uso Múltiplo Agrícola e Florestal
- ESPAÇOS AFETOS À EXPLORAÇÃO DE RECURSOS GEOLÓGICOS**
- G1 - Espaços de Exploração Consolidada
 - G2 - Espaços a Recuperar
- ESPAÇOS NATURAIS**
- Nca - Leitos de Cursos de Água
 - Nar - Afloramentos Rochosos
- ESPAÇO DESTINADO A EQUIPAMENTOS E OUTRAS ESTRUTURAS OU OCUPAÇÕES COMPATIVAS COM O ESTATUTO DE SOLO RURAL**
- E11 - Equipamentos
 - E12 - Infraestruturas
- OUTRAS CATEGORIAS DE SOLO RURAL**
- AR - Aglomerados Rurais
 - ED - Áreas de Edificação Dispersa
 - C - Espaço Cultural
 - T - Espaço de Ocupação Turística

- SOLO URBANO**
- URBANIZADO** **URBANIZÁVEL**
- ESPAÇO CENTRAL**
- EC1 - Espaço Central
- ESPAÇOS RESIDENCIAIS**
- ER1
 - ER2 - IU máximo 1.4m2/m2
 - ER3 - IU máximo 1.1 m2/m2
 - ER4 - IU máximo 0.75 m2/m2
 - ER5 - IU máximo 0.6 m2/m2
- ESPAÇOS DE ATIVIDADES ECONÓMICAS**
- AE1 - Industrial de Grande ou Média
 - AE2 - Comercial de Grande Dimensão
 - AE3 - Comercial de Média ou Pequena Dimensão
 - AE4 - Logística
 - AE5 - Restauração ou Bebidas
- ESPAÇOS VERDES**
- EV1 - Espaços Verdes de Utilização Colectiva
 - EV2 - Espaços Verdes de Enquadramento
 - EV3 - Espaços Verdes de Interior de Quarteirão
 - EV4 - Espaços Verdes de Proteção (Linhas de Água ou REN)
 - EV5 - Espaços Verdes de Logradouros Privados
- ESPAÇO DE USO ESPECIAL**
- UI1 - Equipamentos
 - UI2 - Infraestruturas
- ESPAÇOS URBANOS DE BAIXA DENSIDADE**
- BD1 - IU máximo 0.5 m2/m2
 - BD2 - IU máximo 0.4 m2/m2

- LIMITES E INFRAESTRUTURAS VIÁRIAS**
- INFRAESTRUTURAS VIÁRIAS**
- REDE RODOVIÁRIA**
- EXISTENTE
- Infraestruturas Viárias
- PROPOSTA
- Rede Rodoviária Distribuidora
 - Rede Rodoviária Local
 - Infraestruturas viárias
- REDE FERROVIÁRIA**
- EXISTENTE
- Infraestruturas Ferroviárias
- PROPOSTA
- Rede Ferroviária de Alta Velocidade
- LIMITES**
- DISCUSSÃO PÚBLICA - PARTICULARES
- SIM
 - NÃO
 - PARCIAL
 - Zonas Inundáveis ou Ameaçadas pelas Cheias
 - UOPG
 - PPPMP - Plano de Pomenor do Parque do Monte Picoto
 - PPGT - Plano de Pomenor do Golfe Tibães
 - Espaço Canal
 - Limite de Concelho (Caop 2014)
- DISCUSSÃO PÚBLICA - JUNTAS DE FREGUESIA
- SIM
 - NÃO
 - PARCIAL
- | | |
|------|------|
| 56.1 | 56.2 |
| 56.3 | 56.4 |
| 70.1 | 70.2 |
| 70.3 | 70.4 |
| 84.1 | |
- PLANO DIRECTOR MUNICIPAL DE BRAGA**
- PLANTA DA PARTICIPAÇÃO PÚBLICA**
- Participação no Âmbito da Discussão Pública
- DIREÇÃO MUNICIPAL DE URBANISMO | DIVISÃO DE PLANEAMENTO URBANÍSTICO
- 3 Maio de 2015
- 1/10.000
- 56.2

Entidade Proprietária: Câmara Municipal de Braga
Entidade Produtora: ARTOP, Aero-Topográfica, Lda.
Data da Edição: 08-2013
Data e nº da Homologação: Nº 173 de 28-08-2013
Entidade Responsável pela Homologação: Direcção-Geral do Território
Série Cartográfica Nacional 1:10 000

Projeção Retangular de Gauss - Elipse de Hayford, Datum 73
Coordenadas Hayford-Gauss
Datum Altimétrico Nacional (Cascais)
Escala Planiométrica: 6 m a 1.50m
Exatidão Altimétrica: P.C. e m.s. 1.50m
Exatidão Temática melhor que 90%
Precisão Posicional Nominal de Reprodução: 2.2m

Escala 1:10.000


0 100 200 300 400 500 600 700 800 900 1000 m

Equidistância das curvas 5metros

Origem das Coordenadas Retangulares - Ponto Central


$\phi = 39^{\circ} 40' 00''$ $\lambda = 8^{\circ} 07' 54.862''$ W de Gr

Falsa Origem: em M.: 180.588m, em P.: -86.990m do Ponto Central

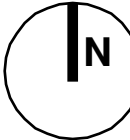

MUNICÍPIO DE BRAGA

REVISÃO DO PLANO DIRECTOR MUNICIPAL

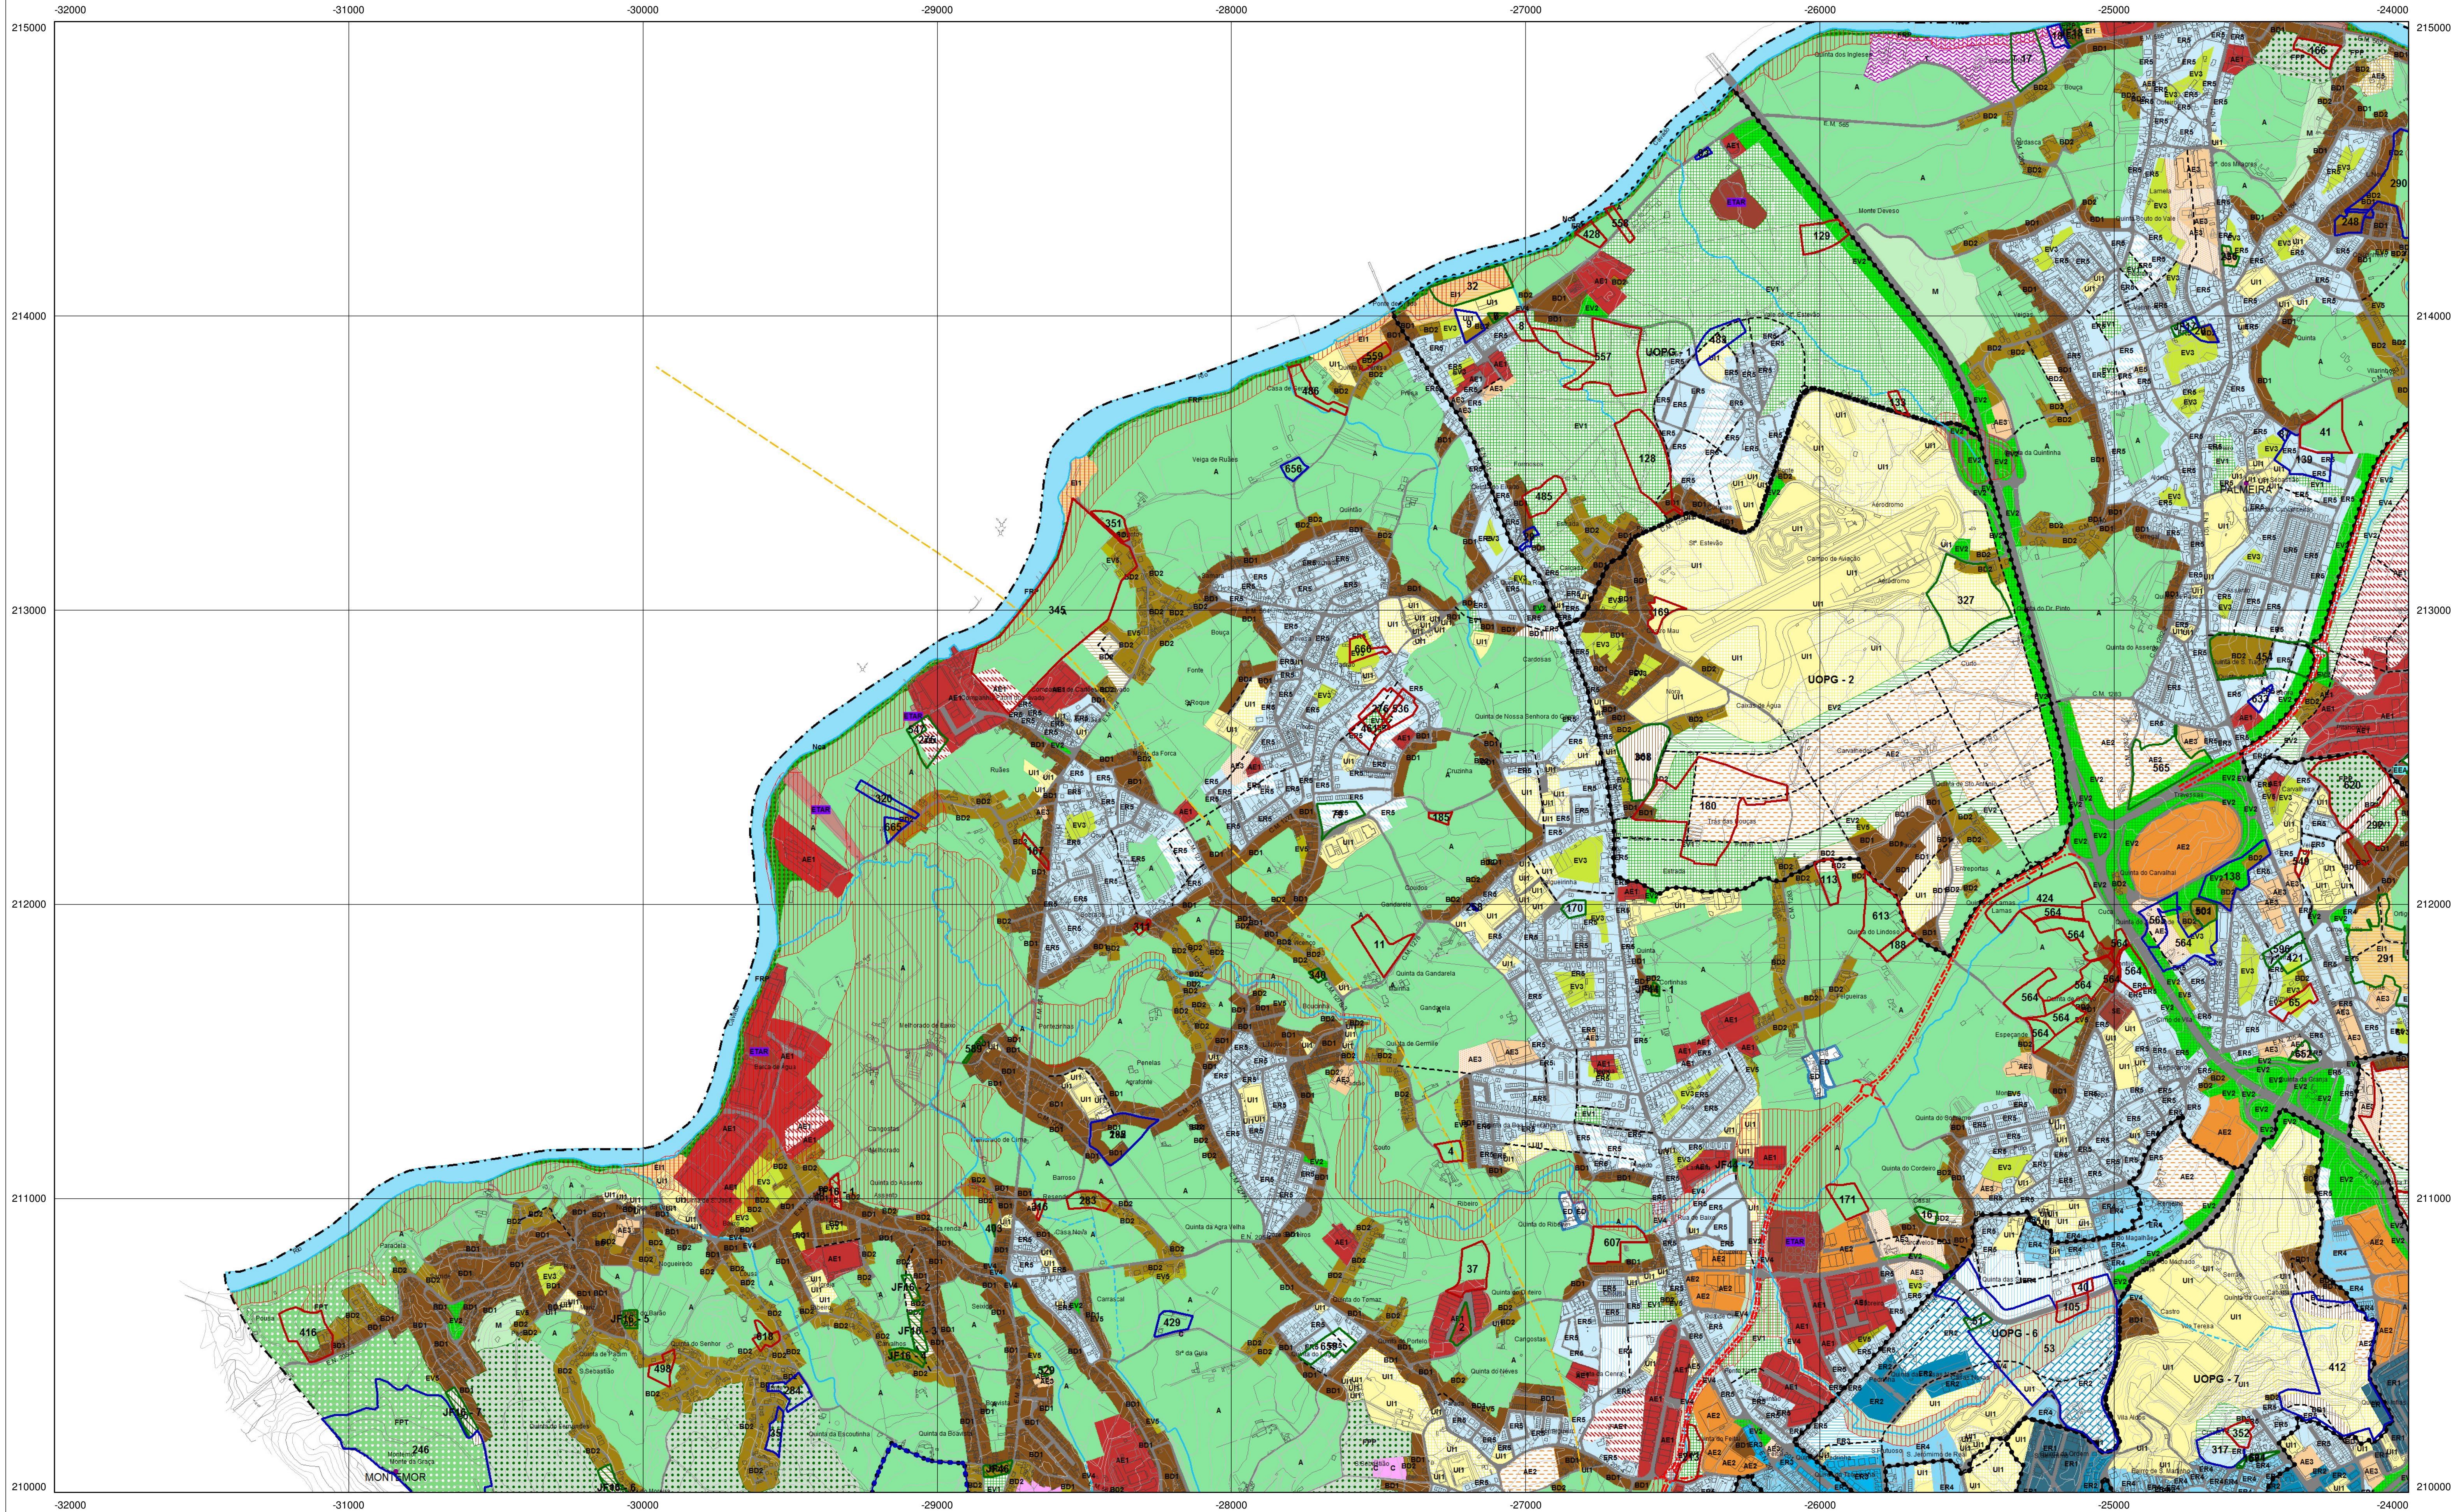

Entidade Proprietária: Câmara Municipal de Braga
Entidade Produtora: ARTOP, Aero-Topográfica, Lda.
Data da Edição: 08/2013
Data e nº da Homologação: Nº 173 de 28-08-2013
Entidade Responsável pela Homologação: Direcção-Geral do Território
Série Cartográfica Nacional 1:10 000

Identificação da Cartografia de Referência

Projeção Retangular de Gauss - Epóide de Hayford, Datum 73
Coordenadas Hayford-Gauss
Datum Altimétrico Nacional (Cascais)
Escala Planimétrica: 6 m a 1,50m
Exatidão Altimétrica: P.C. e m.a. 1,50m
Exatidão Temática: melhor que 90%
Precisão Posicional Nominal de Reprodução: 2,2m

Escala 1:10.000


0 100 200 300 400 500 600 700 800 900 1000 m

Equidistância das curvas Smetros

Origem das Coordenadas Retangulares - Ponto Central

$\phi = 39^{\circ} 40' 00''$ $\lambda = 8^{\circ} 07' 54,862''$ W de Gr

Falsa Origem: em M.: -100,589m, em P.: -86,990m do Ponto Central

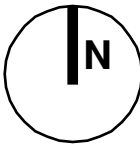

SOLO RURAL

ESPAÇOS AGRÍCOLAS

A - Espaços Agrícolas

ESPAÇOS FLORESTAIS

FPT - Espaços Florestais de Proteção

FREP - Espaços Florestais de Recreio, Enquadramento e Estética da Paisagem

FPP - Espaços Florestais de Produção

ESPAÇO DE USO MÚLTIPLO AGRÍCOLA E FLORESTAL

M - Espaço de Uso Múltiplo Agrícola e Florestal

ESPAÇOS AFETOS À EXPLORAÇÃO DE RECURSOS GEOLÓGICOS

G1 - Espaços de Exploração Consolidada

G2 - Espaços a Recuperar

ESPAÇOS NATURAIS

Nca - Leitos de Cursos de Água

Nar - Afloramentos Rochosos

ESPAÇO DESTINADO A EQUIPAMENTOS E OUTRAS ESTRUTURAS OU OCUPAÇÕES COMPATIVAS COM O ESTATUTO DE SOLO RURAL

E11 - Equipamentos

E12 - Infraestruturas

OUTRAS CATEGORIAS DE SOLO RURAL

AR - Aglomerados Rurais

ED - Áreas de Edificação Dispersa

C - Espaço Cultural

T - Espaço de Ocupação Turística

SOLO URBANO

URBANIZADO

URBANIZÁVEL

ESPAÇO CENTRAL

EC1 - Espaço Central

ESPAÇOS RESIDENCIAIS

ER1

ER2 - IU máximo 1.4m²/m²

ER3 - IU máximo 1.1 m²/m²

ER4 - IU máximo 0.75 m²/m²

ER5 - IU máximo 0.6 m²/m²

ESPAÇOS DE ATIVIDADES ECONÓMICAS

AE1 - Industrial de Grande ou Média

AE2 - Comercial de Grande Dimensão

AE3 - Comercial de Média ou Pequena Dimensão

AE4 - Logística

AE5 - Restauração ou Bebidas

ESPAÇOS VERDES

EV1 - Espaços Verdes de Utilização Colectiva

EV2 - Espaços Verdes de Enquadramento

EV3 - Espaços Verdes de Interior de Quarteirão

EV4 - Espaços Verdes de Proteção (Linha de Água ou REN)

EV5 - Espaços Verdes de Logradouros Privados

ESPAÇO DE USO ESPECIAL

UI1 - Equipamentos

UI2 - Infraestruturas

ESPAÇOS URBANOS DE BAIXA DENSIDADE

BD1 - IU máximo 0.5 m²/m²

BD2 - IU máximo 0.4 m²/m²

LIMITES E INFRAESTRUTURAS VIÁRIAS

INFRAESTRUTURAS VIÁRIAS

REDE RODOVIÁRIA

EXISTENTE

Infraestruturas Viárias

PROPOSTA

Rede Rodoviária Distribuidora

Rede Rodoviária Local

Infraestruturas viárias

REDE FERROVIÁRIA

EXISTENTE

Infraestruturas Ferroviárias

PROPOSTA

Rede Ferroviária de Alta Velocidade

LIMITES

DISCUSSÃO PÚBLICA - PARTICULARES

SIM

NÃO

PARCIAL

Zonas Inundáveis ou Ameaçadas pelas Cheias

UOPG

PPPMP - Plano de Pomenor do Parque do Monte Picoto

PPGT - Plano de Pomenor do Golfo Tibães

Espaço Canal

Limite de Concelho (Caop 2014)

DISCUSSÃO PÚBLICA - JUNTAS DE FREGUESIA

SIM

NÃO

PARCIAL

PLANO DIRECTOR MUNICIPAL DE BRAGA

PLANTA DA PARTICIPAÇÃO PÚBLICA

Participação no Âmbito da Discussão Pública

DIRECÇÃO MUNICIPAL DE URBANISMO | DIVISÃO DE PLANEAMENTO URBANÍSTICO

56,1	56,2
56,3	56,4
70,1	70,2
70,3	70,4
84,1	

56,3	56,4	57,3
70,1	70,2	71,1
84,1	70,3	70,4
84,1		

56,3	56,4	57,3
70,1	70,2	71,1
84,1	70,3	70,4
84,1		

56,3	5
------	---

MUNICÍPIO DE BRAGA

REVISÃO DO PLANO DIRECTOR MUNICIPAL

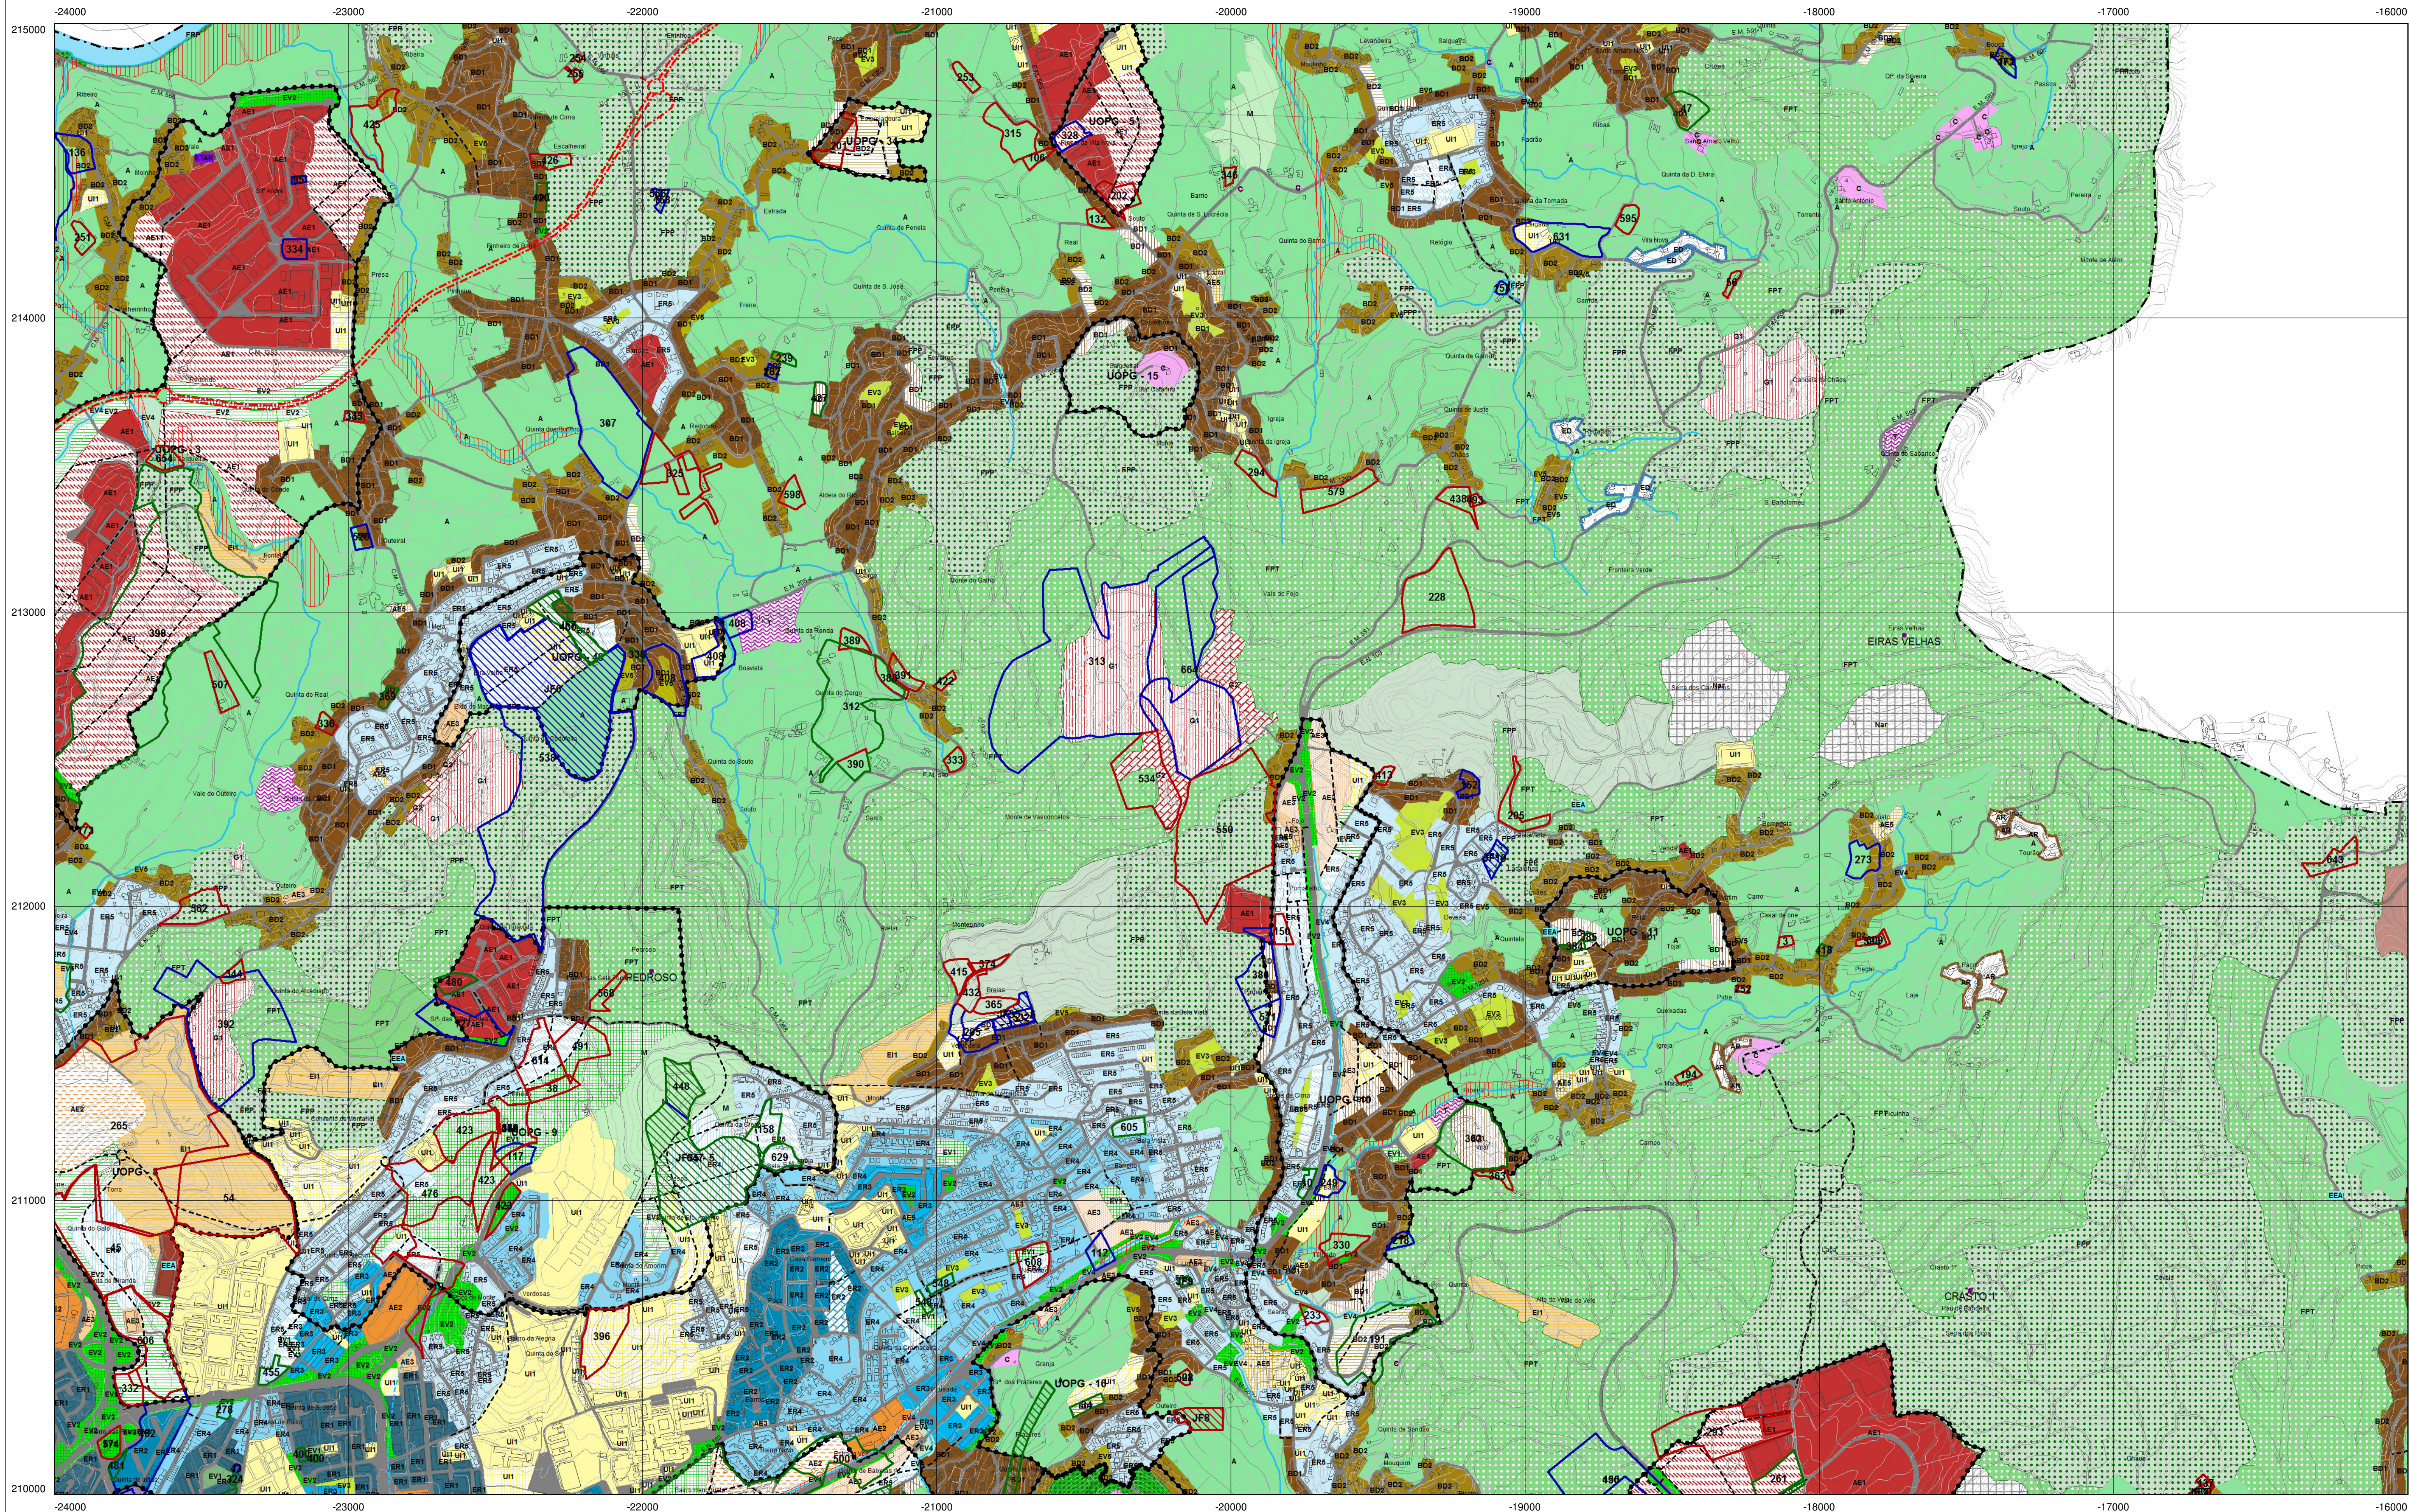

SOLO RURAL

ESPAÇOS AGRÍCOLAS

A - Espaços Agrícolas

ESPAÇOS FLORESTAIS

FPT - Espaços Florestais de Proteção

FREP - Espaços Florestais de Recreio, Enquadramento e Estética da Paisagem

FPP - Espaços Florestais de Produção

ESPAÇO DE USO MÚLTIPLO AGRÍCOLA E FLORESTAL

M - Espaço de Uso Múltiplo Agrícola e Florestal

ESPAÇOS AFETOS À EXPLORAÇÃO DE RECURSOS GEOLÓGICOS

G1 - Espaços de Exploração Consolidada

G2 - Espaços a Recuperar

ESPAÇOS NATURAIS

Nca - Leitos de Cursos de Água

Nar - Afloramentos Rochosos

ESPAÇO DESTINADO A EQUIPAMENTOS E OUTRAS ESTRUTURAS OU OCUPAÇÕES COMPATIVAS COM O ESTATUTO DE SOLO RURAL

E11 - Equipamentos

E12 - Infraestruturas

OUTRAS CATEGORIAS DE SOLO RURAL

AR - Aglomerados Rurais

ED - Áreas de Edificação Dispersa

C - Espaço Cultural

T - Espaço de Ocupação Turística

SOLO URBANO

URBANIZADO

URBANIZÁVEL

ESPAÇO CENTRAL

EC1 - Espaço Central

ESPAÇOS RESIDENCIAIS

ER1

ER2 - IU máximo 1.4m²/m²

ER3

ER3 - IU máximo 1.1 m²/m²

ER4

ER4 - IU máximo 0.75 m²/m²

ER5

ER5 - IU máximo 0.6 m²/m²

ESPAÇOS DE ATIVIDADES ECONÓMICAS

AE1

AE1 - Industrial de Grande ou Média

AE2

AE2 - Comercial de Grande Dimensão

AE3

AE3 - Comercial de Média ou Pequena Dimensão

AE4

AE4 - Logística

AE5

AE5 - Restauração ou Bebidas

ESPAÇOS VERDES

EV1

EV1 - Espaços Verdes de Utilização Colectiva

EV2

EV2 - Espaços Verdes de Enquadramento

EV3

EV3 - Espaços Verdes de Interior de Quarteirão

EV4

EV4 - Espaços Verdes de Proteção (Linhas de Água ou REN)

EV5

EV5 - Espaços Verdes de Logradouros Privados

ESPAÇO DE USO ESPECIAL

UI1

UI1 - Equipamentos

UI2

UI2 - Infraestruturas

ESPAÇOS URBANOS DE BAIXA DENSIDADE

BD1

BD1 - IU máximo 0.5 m²/m²

BD2

BD2 - IU máximo 0.4 m²/m²

LIMITES E INFRAESTRUTURAS VIÁRIAS

INFRAESTRUTURAS VIÁRIAS

REDE RODOVIÁRIA

EXISTENTE

Infraestruturas Viárias

PROPOSTA

Rede Rodoviária Distribuidora

Rede Rodoviária Local

Infraestruturas viárias

REDE FERROVIÁRIA

EXISTENTE

Infraestruturas Ferroviárias

PROPOSTA

Rede Ferroviária de Alta Velocidade

LIMITES

DISCUSSÃO PÚBLICA - PARTICULARES

SIM

NÃO

PARCIAL

Zonas Inundáveis ou Ameaçadas pelas Cheias

UOPG

PPMP - Plano de Pormenor do Parque do Monte Picoto

PPGT - Plano de Pormenor do Golfo Tibães

Espaço Canal

Limite de Concelho (Caop 2014)

DISCUSSÃO PÚBLICA - JUNTAS DE FREGUESIA

SIM

NÃO

PARCIAL

56.1	56.2
56.3	56.4
56.5	56.6
56.7	56.8
56.9	57.0
57.1	57.2
57.3	57.4
57.5	57.6
57.7	57.8
57.9	58.0

PLANO DIRECTOR MUNICIPAL DE BRAGA

PLANTA DA PARTICIPAÇÃO PÚBLICA

Participação no Âmbito da Discussão Pública

DIREÇÃO MUNICIPAL DE URBANISMO | DIVISÃO DE PLANEAMENTO URBANÍSTICO

31 Maio de 2015
1/10.000

Entidade Proprietária: Câmara Municipal de Braga
Entidade Produtora: ARTOP, Aero-Topográfica, Lda.
Data da Edição: 08-2013
Data e nº da Homologação: Nº 173 de 28-08-2013
Entidade Responsável pela Homologação: Direcção-Geral do Território
Série Cartográfica Nacional 1:10.000

Identificação da Cartografia de Referência

Projeção Retangular de Gauss - Epíseide de Hayford, Datum 73
Coordenadas Hayford-Gauss
Datum Altimétrico Nacional (Cascais)
Escala Planimétrica: 6 m a 1,50m
Exatidão Altimétrica: P.C. e m.s. 1,80m
Exatidão Temática: melhor que 90%
Precisão Posicional Nominal de Reprodução: 2,2m

Escala 1:10.000


0 100 200 300 400 500 600 700 800 900 1000 m

Equidistância das curvas 5 metros


Origem das Coordenadas Retangulares - Ponto Central

φ = 39° 40' 00" λ = 8° 07' 54.862" W de Gr

Falsa Origem: em M. +180.588m, em P. -86.990m do Ponto Central

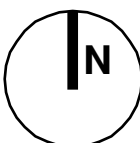

MUNICÍPIO DE BRAGA
REVISÃO DO PLANO DIRECTOR MUNICIPAL

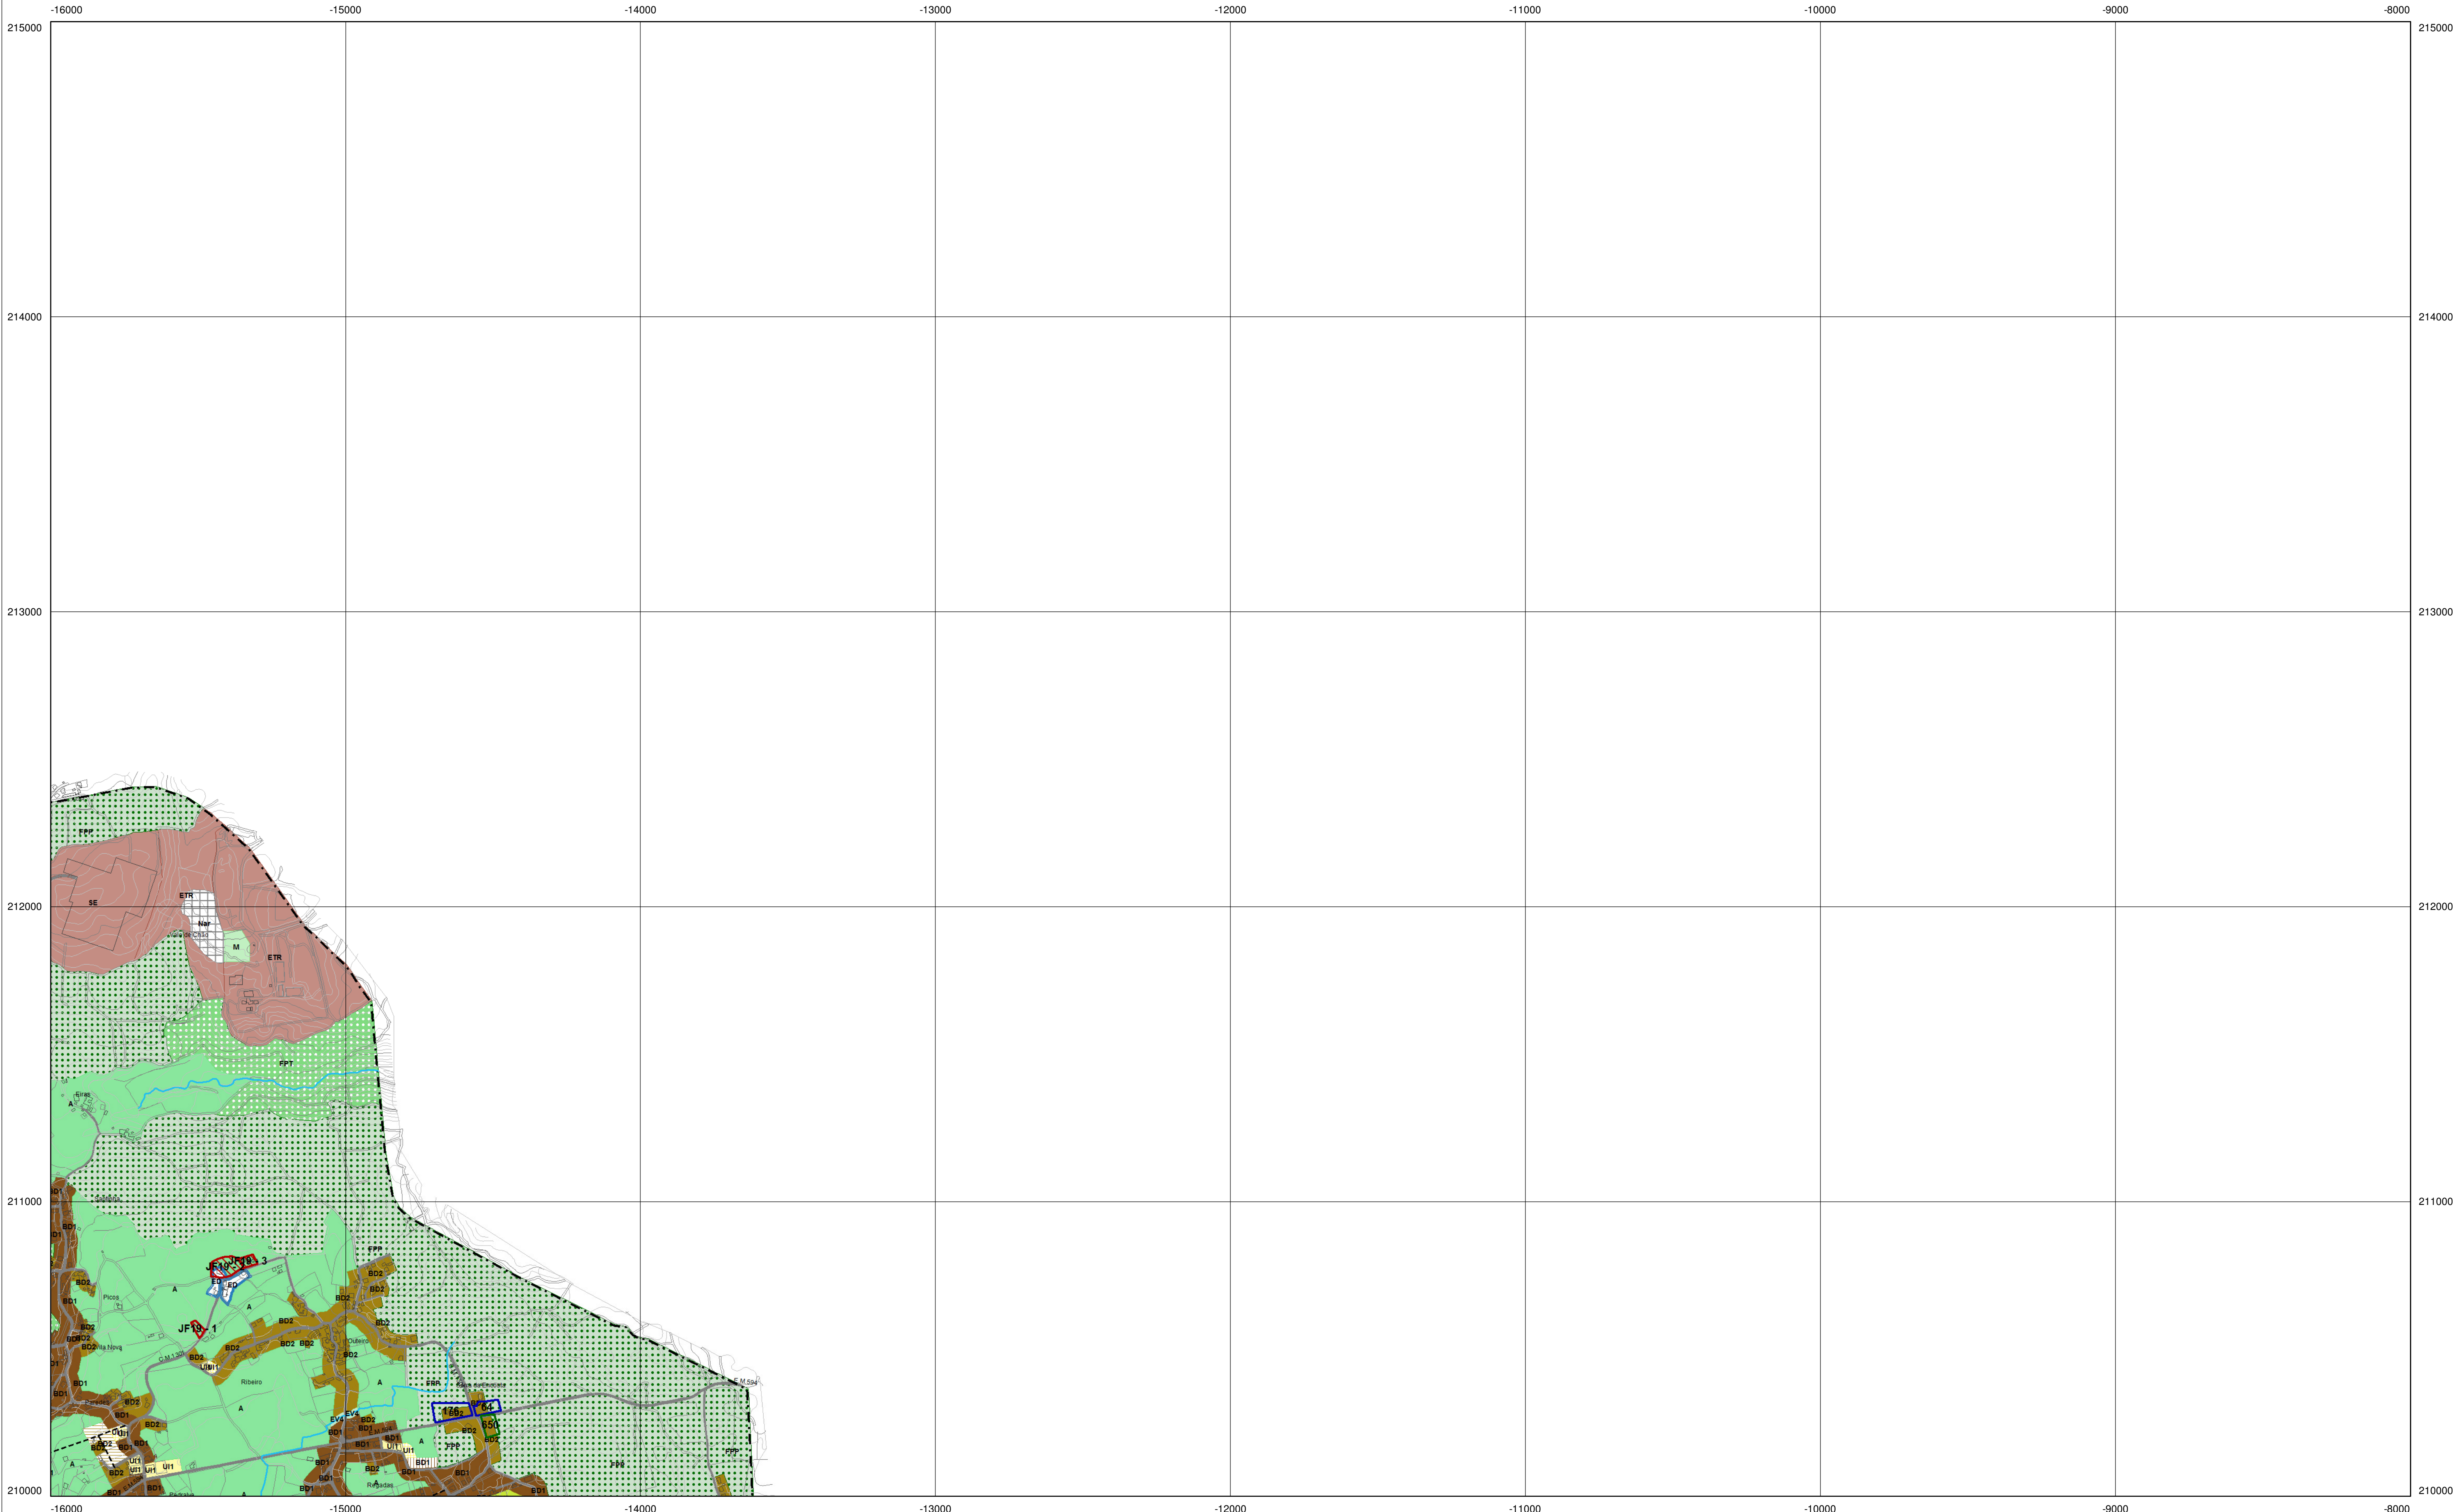

SOLO RURAL

ESPAÇOS AGRÍCOLAS

A - Espaços Agrícolas

ESPAÇOS FLORESTAIS

FPT - Espaços Florestais de Proteção

FREP - Espaços Florestais de Recreio, Enquadramento e Estética da Paisagem

FPP - Espaços Florestais de Produção

ESPAÇO DE USO MÚLTIPLO AGRÍCOLA E FLORESTAL

M - Espaço de Uso Múltiplo Agrícola e Florestal

ESPAÇOS AFETOS À EXPLORAÇÃO DE RECURSOS GEOLÓGICOS

G1 - Espaços de Exploração Consolidada

G2 - Espaços a Recuperar

ESPAÇOS NATURAIS

Nca - Leitos de Cursos de Água

Nar - Afloramentos Rochosos

ESPAÇO DESTINADO A EQUIPAMENTOS E OUTRAS ESTRUTURAS OU OCUPAÇÕES COMPATIVAS COM O ESTATUTO DE SOLO RURAL

E11 - Equipamentos

E12 - Infraestruturas

OUTRAS CATEGORIAS DE SOLO RURAL

AR - Aglomerados Rurais

ED - Áreas de Edificação Dispersa

C - Espaço Cultural

T - Espaço de Ocupação Turística

SOLO URBANO

URBANIZADO

URBANIZAVEL

ESPAÇO CENTRAL

EC1 - Espaço Central

ESPAÇOS RESIDENCIAIS

ER1

ER2 - IU máximo 1.4m2/m2

ER3 - IU máximo 1.1 m2/m2

ER4 - IU máximo 0.75 m2/m2

ER5 - IU máximo 0.6 m2/m2

ESPAÇOS DE ATIVIDADES ECONÓMICAS

AE1 - Industrial de Grande ou Média

AE2 - Comercial de Grande Dimensão

AE3 - Comercial de Média ou Pequena Dimensão

AE4 - Logística

AE5 - Restauração ou Bebidas

ESPAÇOS VERDES

EV1 - Espaços Verdes de Utilização Colectiva

EV2 - Espaços Verdes de Enquadramento

EV3 - Espaços Verdes de Interior de Quarteirão

EV4 - Espaços Verdes de Proteção (Linhas de Água ou REN)

EV5 - Espaços Verdes de Logradouros Privados

ESPAÇO DE USO ESPECIAL

UI1 - Equipamentos

UI2 - Infraestruturas

ESPAÇOS URBANOS DE BAIXA DENSIDADE

BD1 - IU máximo 0.5 m2/m2

BD2 - IU máximo 0.4 m2/m2

LIMITES E INFRAESTRUTURAS VIÁRIAS

INFRAESTRUTURAS VIÁRIAS

REDE RODOVIÁRIA

EXISTENTE

Infraestruturas Viárias

PROPOSTA

Rede Rodoviária Distribuidora

Rede Rodoviária Local

Infraestruturas viárias

REDE FERROVIÁRIA

EXISTENTE

Infraestruturas Ferroviárias

PROPOSTA

Rede Ferroviária de Alta Velocidade

LIMITES

DISCUSSÃO PÚBLICA - PARTICULARES

SIM

NÃO

PARCIAL

Zonas Inundáveis ou Ameaçadas pelas Cheias

UOPG

PPPMP - Plano de Pomenor do Parque do Monte Picoto

PPGT - Plano de Pomenor do Golfe Tibães

Espaço Canal

Limite de Concelho (Caop 2014)

DISCUSSÃO PÚBLICA - JUNTAS DE FREGUESIA

SIM

NÃO

PARCIAL

PLANO DIRECTOR MUNICIPAL DE BRAGA

PLANTA DA PARTICIPAÇÃO PÚBLICA

Participação no Âmbito da Discussão Pública

DIREÇÃO MUNICIPAL DE URBANISMO | DIVISÃO DE PLANEAMENTO URBANÍSTICO

56,1

56,2

56,3

56,4

57,3

70,1

70,2

71,1

69,4

70,3

70,4

84,1

5

3

1

10

000

57,3

3



1

10


000

Entidade Proprietária: Câmara Municipal de Braga
Entidade Produtora: ARTOP, Aero-Topográfica, Lda.
Data da Edição: 08-2013
Data e nº da Homologação: Nº 173 de 28-08-2013
Entidade Responsável pela Homologação: Direcção-Geral do Território
Série Cartográfica Nacional 1:10 000

Projeção Retangular de Gauss - Elipse de Hayford, Datum 73
Coordenadas Hayford-Gauss
Datum Altimétrico Nacional (Cascais)
Escala Planimétrica: 6 m a 1,50m
Exatidão Altimétrica: P.C. 6 m a 1,50m
Exatidão Temática: melhor que 90%
Precisão Posicional Nominal de Reprodução: 2,2m

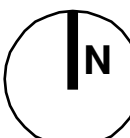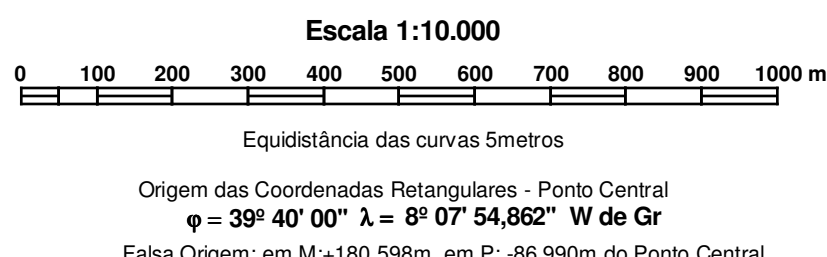

MUNICÍPIO DE BRAGA
REVISÃO DO PLANO DIRECTOR MUNICIPAL

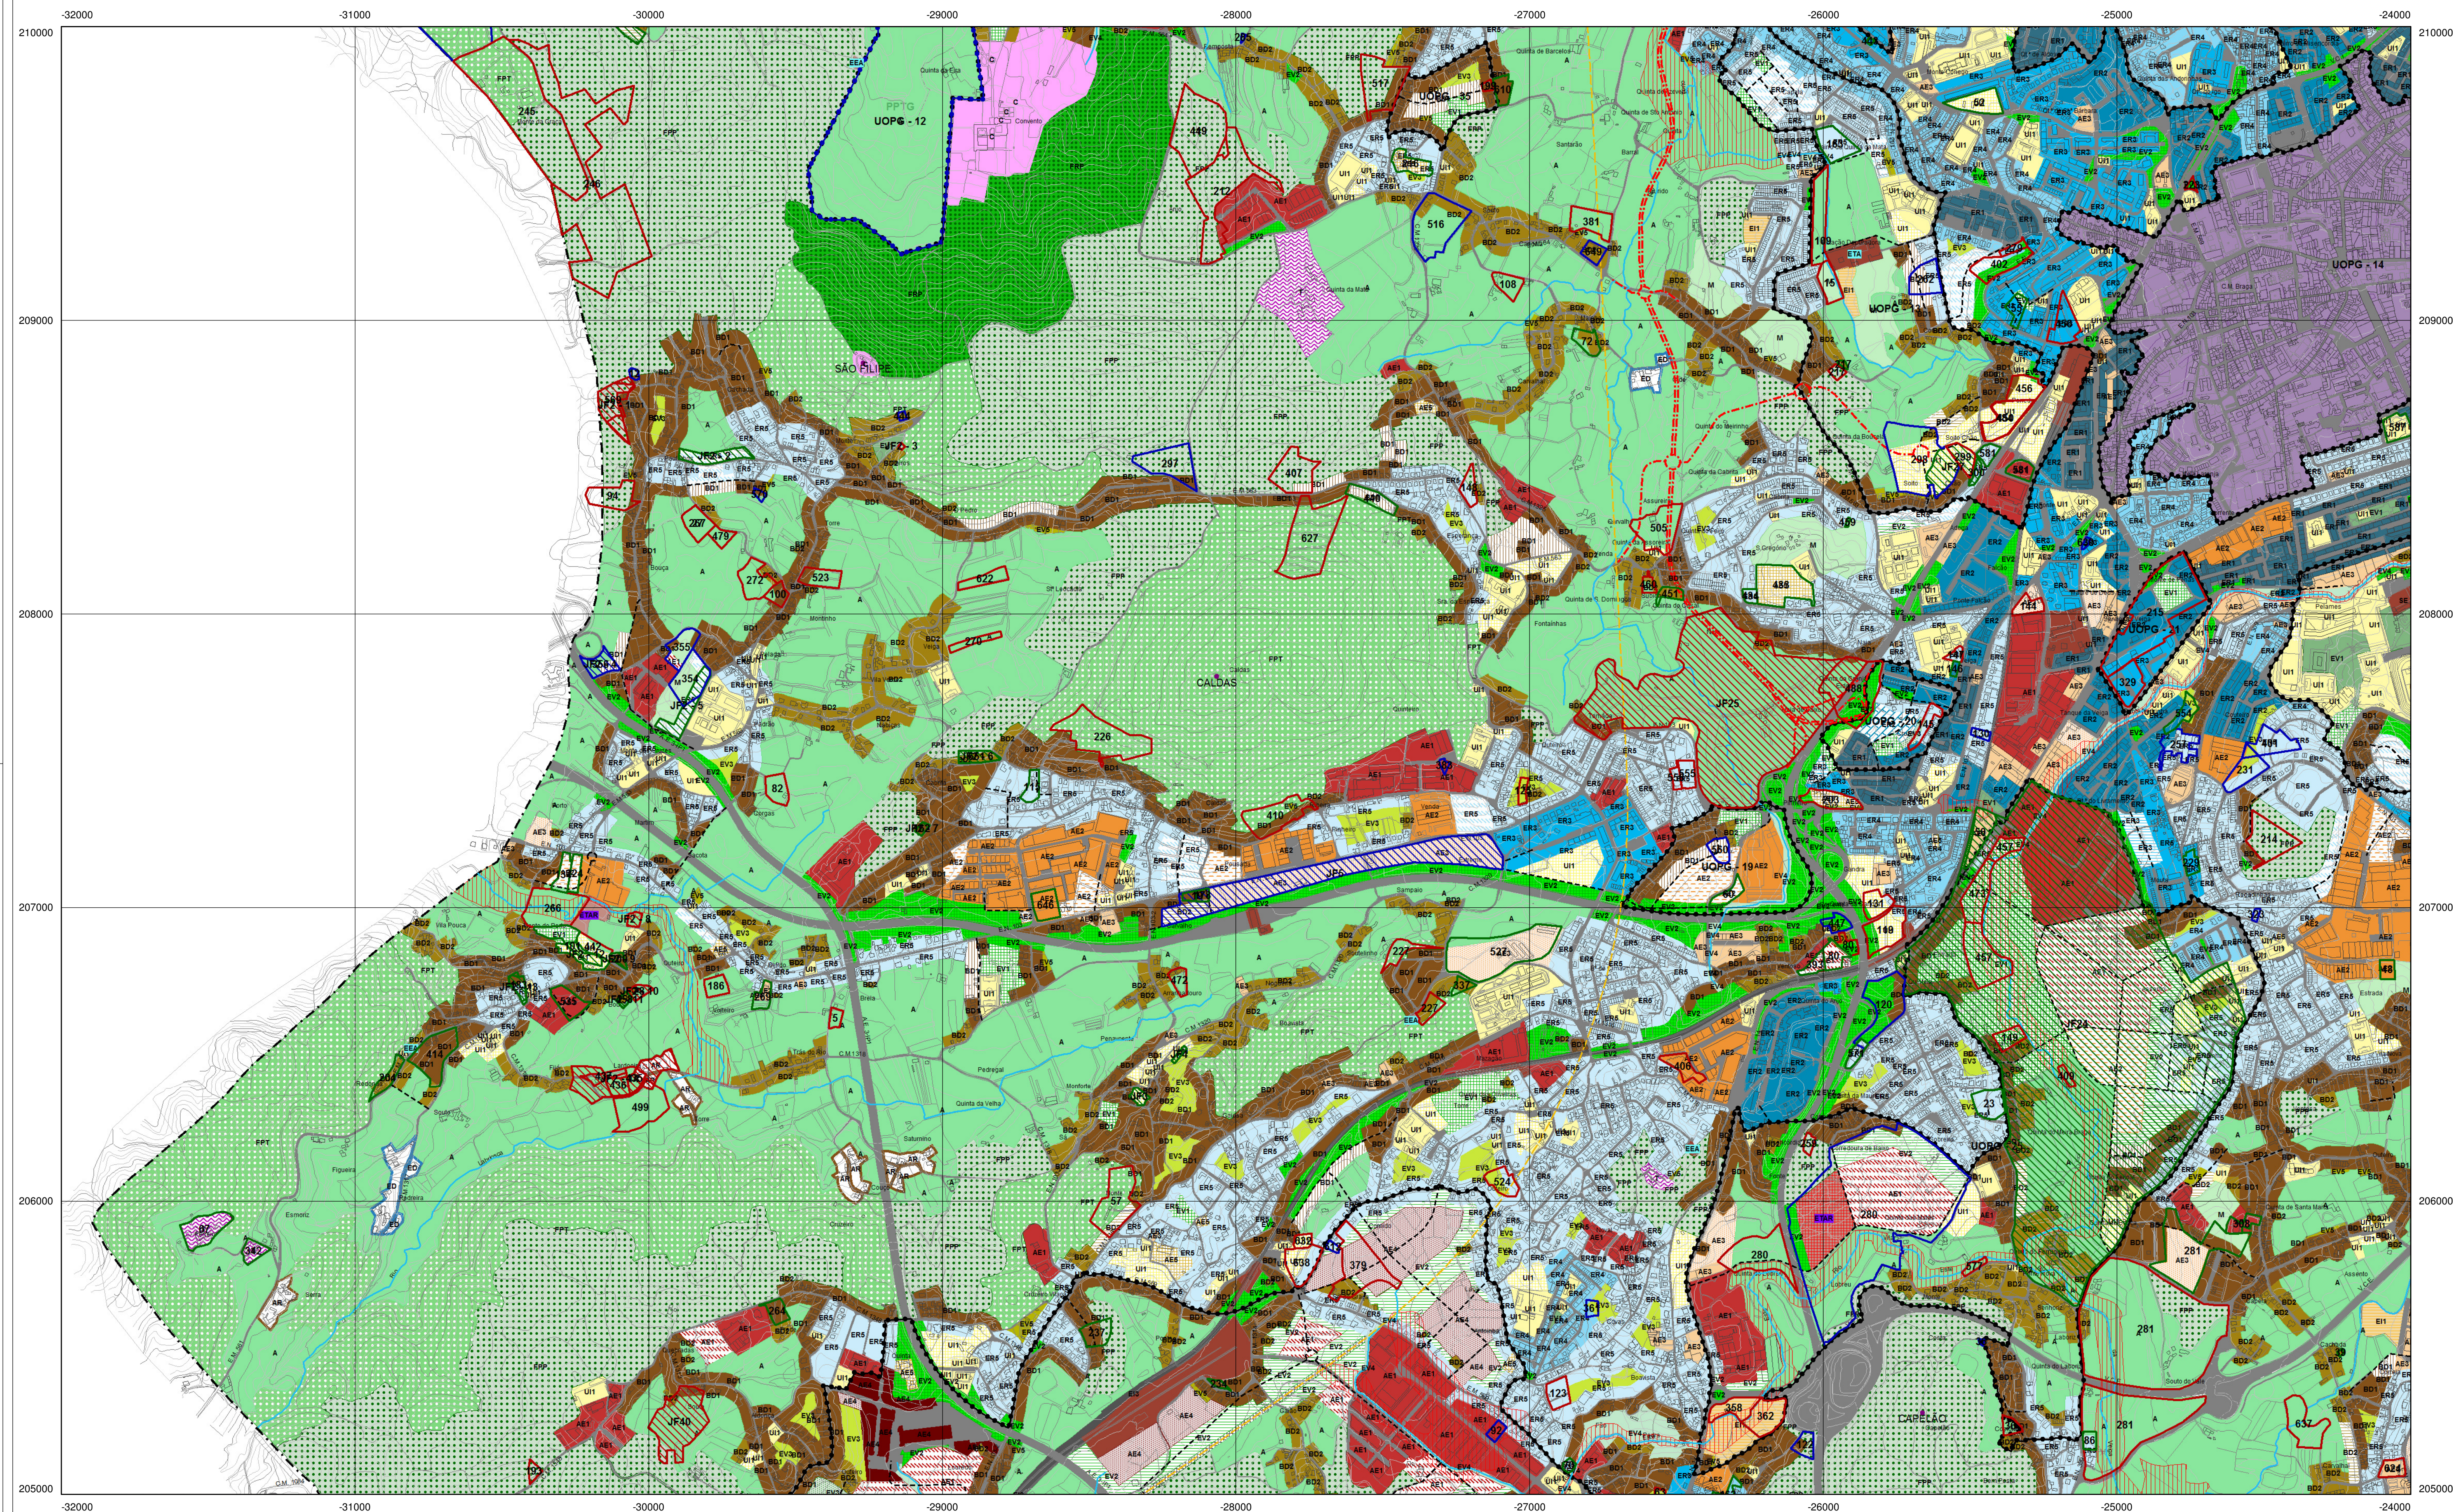

Entidade Proprietária: Câmara Municipal de Braga
Entidade Flutuante: ARTOP, Aero-Topográfica, Lda.
Data da Edição: 08/2013
Data e nº da Homologação: Nº 173 de 28-08-2013
Entidade Responsável pela Homologação: Direcção-Geral do Território
Série Cartográfica Nacional 1: 10 000

Escala 1:10.000

000 200 300 400 500 600 700 800 900 1000 m

Equidistância das curvas 5metros

Origem das Coordenadas Retangulares - Ponto Central
 $\varphi = 39^\circ 40' 00'' \lambda = 8^\circ 07' 54,862''$ W de Gr

Falsa Origem: em M:+180,598m, em P: -86,990m do Ponto Central

SOLO RURAL

- ESPAÇOS AGRÍCOLAS**
 - A - Espaços Agrícolas
- ESPAÇOS FLORESTAIS**
 - FPT - Espaços Florestais de Proteção
 - FREP - Espaços Florestais de Recreio, Enquadramento e Estética da Paisagem
 - FPP - Espaços Florestais de Produção
- ESPAÇO DE USO MÚLTIPLO AGRÍCOLA E FLORESTAL**
 - M - Espaço de Uso Múltiplo Agrícola e Florestal
- ESPAÇOS AFETOS À EXPLORAÇÃO DE RECURSOS GEOLÓGICOS**
 - G1 - Espaços de Exploração Consolidada
 - G2 - Espaços a Recuperar
- ESPAÇOS NATURAIS**
 - Nca - Leitos de Cursos de Água
 - Nar - Afloramentos Rochosos
- ESPAÇO DESTINADO A EQUIPAMENTOS E OUTRAS ESTRUTURAS OU OCUPAÇÕES COMPATIVÉIS COM O ESTATUTO DE SOLO RURAL**
 - EI1 - Equipamentos
 - EI2 - Infraestruturas
- OUTRAS CATEGORIAS DE SOLO RURAL**
 - AR - Aglomerados Rurais
 - ED - Áreas de Edificação Dispersa
 - C - Espaço Cultural
 - T - Espaço de Ocupação Turística

SOLO URBANO	
URBANIZADO	URBANIZAVEL

ESPAÇO CENTRAL

EC1 - Espaço Central

ESPAÇOS RESIDENCIAIS

	ER1
	ER2 - IU máximo 1.4m²/m²
	ER3 - IU máximo 1.1 m²/m²
	ER4 - IU máximo 0.75 m²/m²
	ER5 - IU máximo 0.6 m²/m²

ESPAÇOS DE ATIVIDADES ECONÓMICAS

		AE1 - Industrial de Grande ou Média
		AE2 - Comercial de Grande Dimensão
		AE3 - Comercial de Média ou Pequena Dimensão
		AE4 - Logística
		AE5 - Restauração ou Bebidas

ESPAÇOS VERDES

-   EV1 - Espaços Verdes de Utilização Colectiva
-   EV2 - Espaços Verdes de Enquadramento
-   EV3 - Espaços Verdes de Interior de Quarteirão
-   EV4 - Espaços Verdes de Protecção (Linhas de Água ou REN)
-   EV5 - Espaços Verdes de Logradouros Privados

ESPAÇO DE USO ESPECIAL

UI1 - Equipamentos

UI2 - Infraestruturas

ESPAÇOS URBANOS DE BAIXA DENSIDADE

		BD1 - IU máximo 0.5 m2/m2
		BD2 - IU máximo 0.4 m2/m2

LIMITES E INFRAESTRUTURAS VIÁRIAS

INFRAESTRUTURAS VIÁRIAS

REDE RODOVIÁRIA
EXISTENTE

 Infraestruturas Viárias

PROPOSTA

 Rede Rodoviária Distribuidora

 Rede Rodoviária Local

 Infraestruturas viárias

REDE FERROVIÁRIA
EXISTENTE Infraestruturas Ferroviárias

PROPOSTA Rede Ferroviária de Alta Velocidade

LIMITES		DISCUSSÃO PÚBLICA - PARTICULARES	DISCUSSÃO PÚBLICA - JUNTAS DE FREGUESIA
	SIM		SIM
	NÃO		NÃO
	PARCIAL		PARCIAL
	Zonas Inundáveis ou Ameaçadas pelas Cheias		
	UOPG		
	PPMP - Plano de Pormenor do Parque do Monte Picoto		
	PPGT - Plano de Pormenor do Golfo Tibães		
	Espaço Canal		
	Limite de Concelho (Caop 2014)		

PLANO DIRECTOR MUNICIPAL DE BRAGA		56.3	56.4	57.3
		70.1	70.2	71.1
		69.4	70.3	70.4
			84.1	

PLANTA DA PARTICIPAÇÃO PÚBLICA

Participação no Âmbito da Discussão Pública

DIREÇÃO MUNICIPAL DE URBANISMO / DIVISÃO DE PLANEAMENTO URBANISTICO


31 Maio de 2015

1/10.000

70

MUNICÍPIO DE BRAGA

REVISÃO DO PLANO DIRECTOR MUNICIPAL

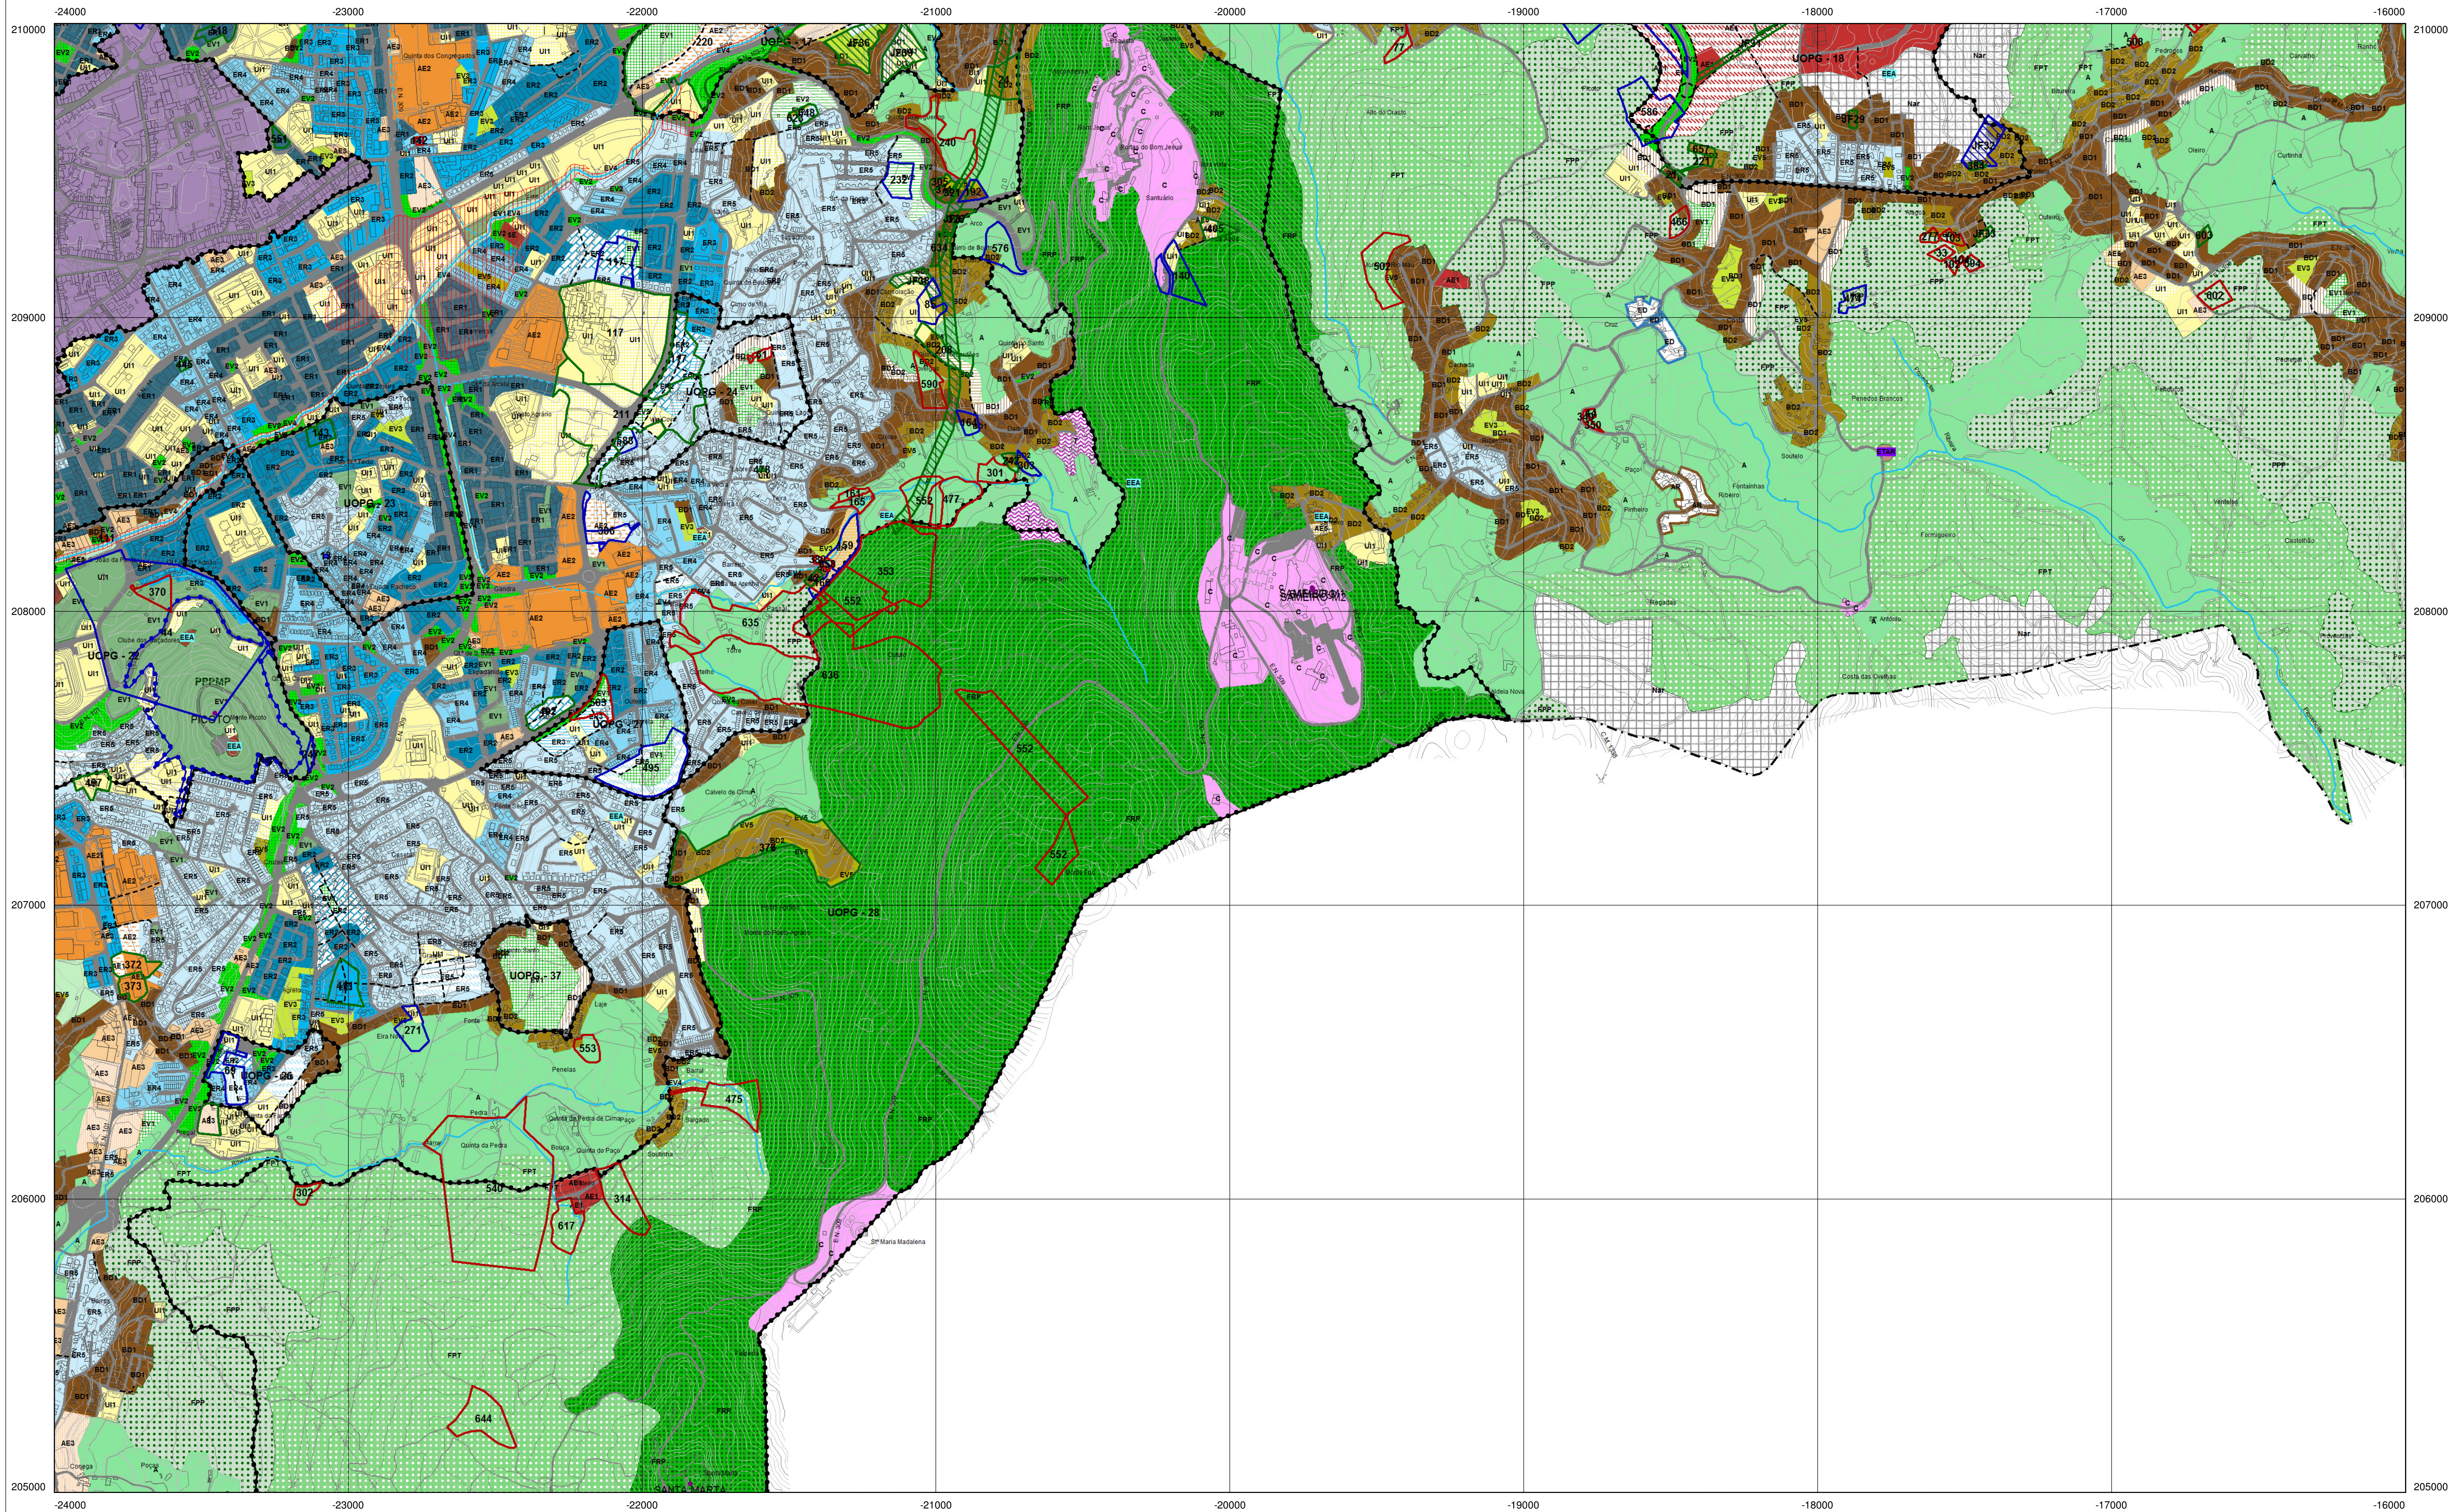

Entidade Proprietária: Câmara Municipal de Braga
Entidade Produtora: ARTOP, Aero-Topográfica, Lda.
Data da Edição: 08-2013
Data e nº da Homologação: Nº 173 de 28-08-2013
Entidade Responsável pela Homologação: Direcção-Geral do Território
Série Cartográfica Nacional 1:10 000


Projeção Retangular de Gauss - Elipse de Hayford, Datum 73
Coordenadas Hayford-Gauss
Datum Altimétrico Nacional (Cascais)
Escala Planimétrica: 6 m a 1,50m
Exatidão Altimétrica: P.C. e m.s. 1,80m
Exatidão Temática: melhor que 90%
Precisão Posicional Nominal de Reprodução: 2,2m

Escala 1:10.000

0 100 200 300 400 500 600 700 800 900 1000 m

Equidistância das curvas 5 metros

Origem das Coordenadas Retangulares - Ponto Central
φ = 39° 40' 00" λ = 8° 07' 54,862" W de Gr
Falsa Origem: em M.: 180,588m, em P.: -86,990m do Ponto Central

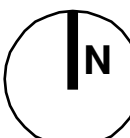

- SOLO RURAL**
- ESPAÇOS AGRÍCOLAS**
- A - Espaços Agrícolas
- ESPAÇOS FLORESTAIS**
- FPT - Espaços Florestais de Proteção
 - FREP - Espaços Florestais de Recreio, Enquadramento e Estética da Paisagem
 - FPP - Espaços Florestais de Produção
- ESPAÇO DE USO MÚLTIPLO AGRÍCOLA E FLORESTAL**
- M - Espaço de Uso Múltiplo Agrícola e Florestal
- ESPAÇOS AFETOS À EXPLORAÇÃO DE RECURSOS GEOLÓGICOS**
- G1 - Espaços de Exploração Consolidada
 - G2 - Espaços a Recuperar
- ESPAÇOS NATURAIS**
- Nca - Leitos de Cursos de Água
 - Nar - Afloramentos Rochosos
- ESPAÇO DESTINADO A EQUIPAMENTOS E OUTRAS ESTRUTURAS OU OCUPAÇÕES COMPATÍVEIS COM O ESTATUTO DE SOLO RURAL**
- E11 - Equipamentos
 - E12 - Infraestruturas
- OUTRAS CATEGORIAS DE SOLO RURAL**
- AR - Aglomerados Rurais
 - ED - Áreas de Edificação Dispersa
 - C - Espaço Cultural
 - T - Espaço de Ocupação Turística

- SOLO URBANO**
- URBANIZADO** **URBANIZÁVEL**
- ESPAÇO CENTRAL**
- EC1 - Espaço Central
- ESPAÇOS RESIDENCIAIS**
- ER1
 - ER2 - IU máximo 1.4m²/m²
 - ER3 - IU máximo 1.1 m²/m²
 - ER4 - IU máximo 0.75 m²/m²
 - ER5 - IU máximo 0.6 m²/m²
- ESPAÇOS DE ATIVIDADES ECONÓMICAS**
- AE1 - Industrial de Grande ou Média
 - AE2 - Comercial de Grande Dimensão
 - AE3 - Comercial de Média ou Pequena Dimensão
 - AE4 - Logística
 - AE5 - Restauração ou Bebidas
- ESPAÇOS VERDES**
- EV1 - Espaços Verdes de Utilização Colectiva
 - EV2 - Espaços Verdes de Enquadramento
 - EV3 - Espaços Verdes de Interior de Quarteirão
 - EV4 - Espaços Verdes de Proteção (Linhas de Água ou REN)
 - EV5 - Espaços Verdes de Logradouros Privados
- ESPAÇO DE USO ESPECIAL**
- UI1 - Equipamentos
 - UI2 - Infraestruturas
- ESPAÇOS URBANOS DE BAIXA DENSIDADE**
- BD1 - IU máximo 0.5 m²/m²
 - BD2 - IU máximo 0.4 m²/m²

- LIMITES E INFRAESTRUTURAS VIÁRIAS**
- INFRAESTRUTURAS VIÁRIAS**
- REDE RODOVIÁRIA**
- EXISTENTE
- Infraestruturas Viárias
- PROPOSTA
- Rede Rodoviária Distribuidora
 - Rede Rodoviária Local
 - Infraestruturas viárias
- REDE FERROVIÁRIA**
- EXISTENTE
- Infraestruturas Ferroviárias
- PROPOSTA
- Rede Ferroviária de Alta Velocidade
- LIMITES**
- DISCUSSÃO PÚBLICA - PARTICULARES
- SIM
 - NÃO
 - PARCIAL
 - Zonas Inundáveis ou Ameaçadas pelas Cheias
 - UOPG
 - PPPMP - Plano de Pomenor do Parque do Monte Picoto
 - PPGT - Plano de Pomenor do Golfe Tibães
 - Espaço Canal
 - Limite de Concelho (Caop 2014)
- DISCUSSÃO PÚBLICA - JUNTAS DE FREGUESIA
- SIM
 - NÃO
 - PARCIAL

PLANO DIRECTOR MUNICIPAL DE BRAGA

PLANTA DA PARTICIPAÇÃO PÚBLICA

Participação no Âmbito da Discussão Pública


DIRECÇÃO MUNICIPAL DE URBANISMO | DIVISÃO DE PLANEAMENTO URBANÍSTICO

56,1	56,2
56,3	56,4
70,1	70,2
70,3	70,4
84,1	

3 Maio de 2015
1/10.000

70_2

MUNICÍPIO DE BRAGA
REVISÃO DO PLANO DIRECTOR MUNICIPAL

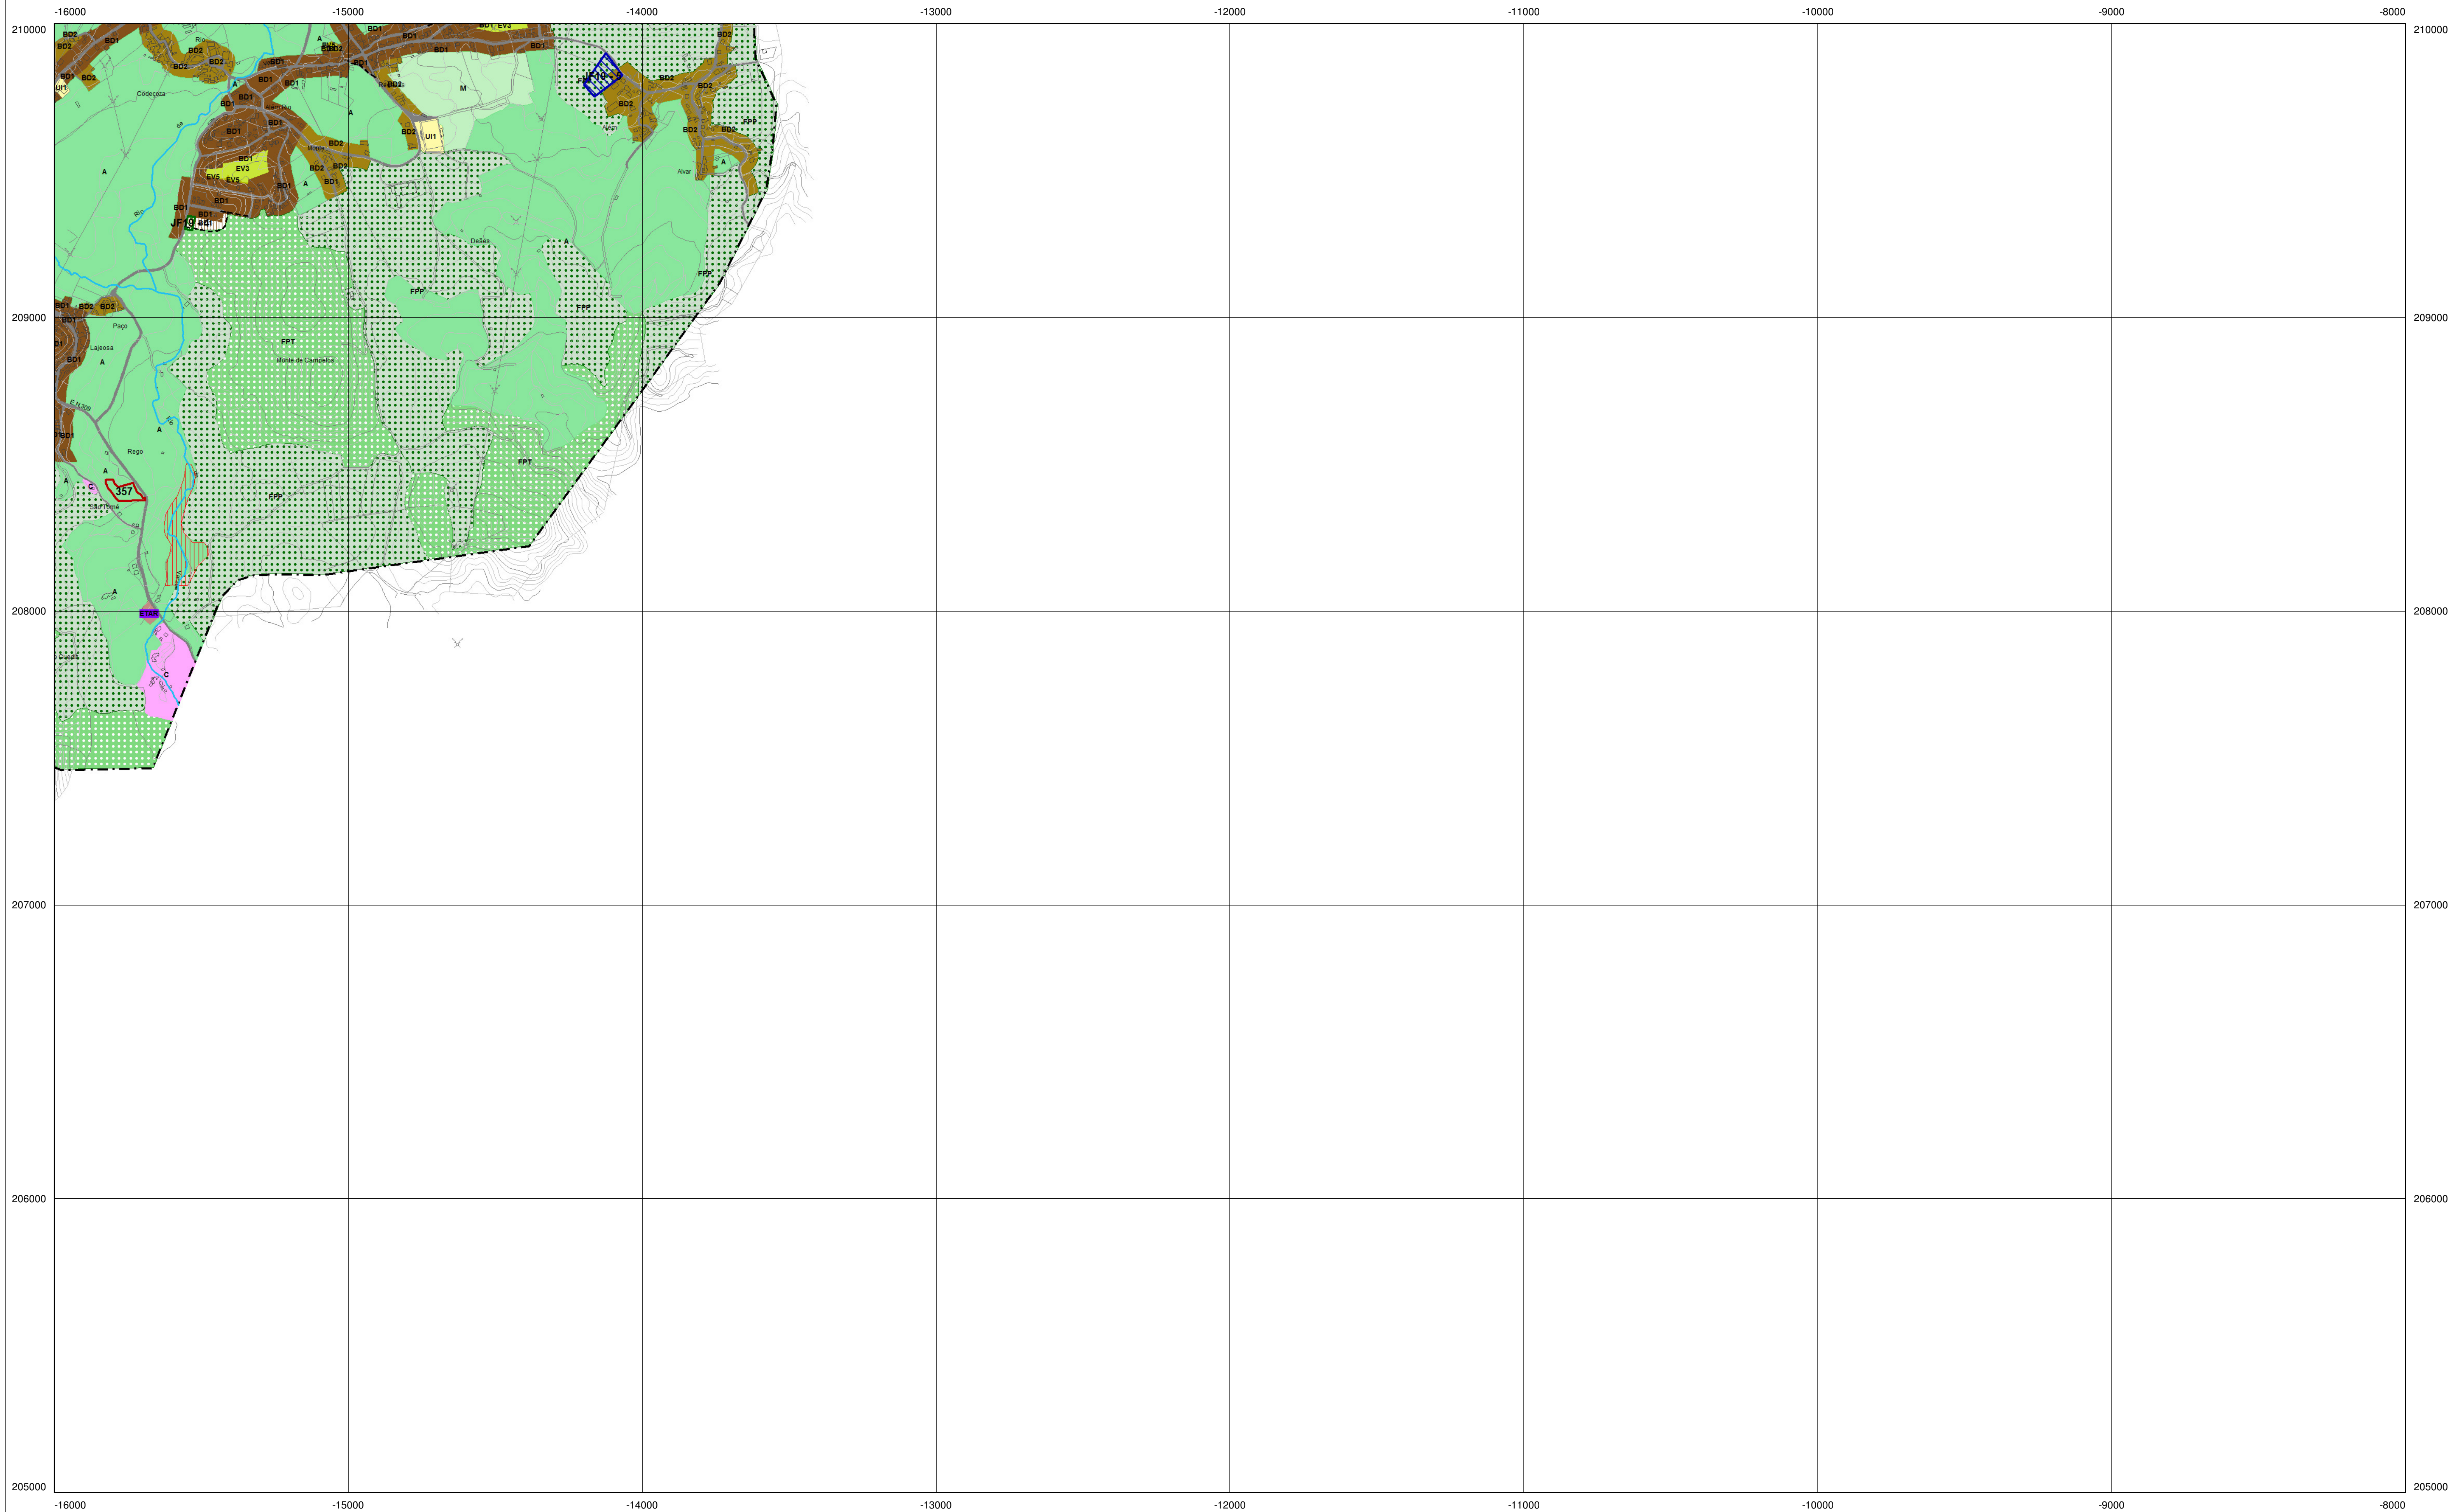

- SOLO RURAL**
- ESPAÇOS AGRÍCOLAS**
- A - Espaços Agrícolas
- ESPAÇOS FLORESTAIS**
- FPT - Espaços Florestais de Proteção
 - FREP - Espaços Florestais de Recreio, Enquadramento e Estética da Paisagem
 - FPP - Espaços Florestais de Produção
- ESPAÇO DE USO MÚLTIPLO AGRÍCOLA E FLORESTAL**
- M - Espaço de Uso Múltiplo Agrícola e Florestal
- ESPAÇOS AFETOS À EXPLORAÇÃO DE RECURSOS GEOLÓGICOS**
- G1 - Espaços de Exploração Consolidada
 - G2 - Espaços a Recuperar
- ESPAÇOS NATURAIS**
- Nca - Leitos de Cursos de Água
 - Nar - Afloramentos Rochosos
- ESPAÇO DESTINADO A EQUIPAMENTOS E OUTRAS ESTRUTURAS OU OCUPAÇÕES COMPATIVÉIS COM O ESTATUTO DE SOLO RURAL**
- E11 - Equipamentos
 - E12 - Infraestruturas
- OUTRAS CATEGORIAS DE SOLO RURAL**
- AR - Aglomerados Rurais
 - ED - Áreas de Edificação Dispersa
 - C - Espaço Cultural
 - T - Espaço de Ocupação Turística

- SOLO URBANO**
- URBANIZADO** **URBANIZÁVEL**
- ESPAÇO CENTRAL**
- EC1 - Espaço Central
- ESPAÇOS RESIDENCIAIS**
- ER1
 - ER2 - IU máximo 1.4m²/m²
 - ER3 - IU máximo 1.1 m²/m²
 - ER4 - IU máximo 0.75 m²/m²
 - ER5 - IU máximo 0.6 m²/m²
- ESPAÇOS DE ATIVIDADES ECONÓMICAS**
- AE1 - Industrial de Grande ou Média
 - AE2 - Comercial de Grande Dimensão
 - AE3 - Comercial de Média ou Pequena Dimensão
 - AE4 - Logística
 - AE5 - Restauração ou Bebidas
- ESPAÇOS VERDES**
- EV1 - Espaços Verdes de Utilização Colectiva
 - EV2 - Espaços Verdes de Enquadramento
 - EV3 - Espaços Verdes de Interior de Quarteirão
 - EV4 - Espaços Verdes de Proteção (Linhas de Água ou REN)
 - EV5 - Espaços Verdes de Logradouros Privados
- ESPAÇO DE USO ESPECIAL**
- UI1 - Equipamentos
 - UI2 - Infraestruturas
- ESPAÇOS URBANOS DE BAIXA DENSIDADE**
- BD1 - IU máximo 0.5 m²/m²
 - BD2 - IU máximo 0.4 m²/m²

- LIMITES E INFRAESTRUTURAS VIÁRIAS**
- INFRAESTRUTURAS VIÁRIAS**
- REDE RODOVIÁRIA**
- EXISTENTE
- Infraestruturas Viárias
- PROPOSTA
- Rede Rodoviária Distribuidora
 - Rede Rodoviária Local
 - Infraestruturas viárias
- REDE FERROVIÁRIA**
- EXISTENTE
- Infraestruturas Ferroviárias
- PROPOSTA
- Rede Ferroviária de Alta Velocidade
- LIMITES**
- DISCUSSÃO PÚBLICA - PARTICULARES
- SIM
 - NÃO
 - PARCIAL
 - Zonas Inundáveis ou Ameaçadas pelas Cheias
 - UOPG
 - PPPMP - Plano de Pormenor do Parque do Monte Picoto
 - PPGT - Plano de Pormenor do Golfe Tibães
 - Espaço Canal
 - Limite de Concelho (Caop 2014)
- DISCUSSÃO PÚBLICA - JUNTAS DE FREGUESIA
- SIM
 - NÃO
 - PARCIAL

56,1	56,2
56,3	56,4
70,1	70,2
69,4	70,3
84,1	70,4

PLANO DIRECTOR MUNICIPAL DE BRAGA

PLANTA DA PARTICIPAÇÃO PÚBLICA

Participação no Âmbito da Discussão Pública

DIREÇÃO MUNICIPAL DE URBANISMO | DIVISÃO DE PLANEAMENTO URBANÍSTICO

3 Maio de 2015
1/10.000

71,1

Entidade Proprietária: Câmara Municipal de Braga
Entidade Produtora: ARTOP, Aero-Topográfica, Lda.
Data da Edição: 08/2013
Data e nº da Homologação: Nº 173 de 28-08-2013
Entidade Responsável pela Homologação: Direcção-Geral do Território
Série Cartográfica Nacional 1:10 000


Projeção Retangular de Gauss - Elipse de Hayford, Datum 73
Coordenadas Hayford-Gauss
Datum Altimétrico Nacional (Cascais)
Escala Planimétrica: 6 m a 1,50m
Exatidão Altimétrica: P.C. 6 m a 1,80m
Exatidão Temática: melhor que 90%
Precisão Posicional Nominal de Reprodução: 2,2m

Escala 1:10.000

0 100 200 300 400 500 600 700 800 900 1000 m

Equidistância das curvas 5 metros

Origem das Coordenadas Retangulares - Ponto Central
φ = 39° 40' 00" λ = 8° 07' 54,862" W de Gr
Falsa Origem: em M.: 180,588m, em P.: -86,990m do Ponto Central

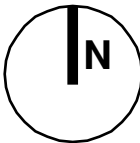

MUNICÍPIO DE BRAGA

REVISÃO DO PLANO DIRECTOR MUNICIPAL



SOLO RURAL	
ESPAÇOS AGRÍCOLAS	
	A - Espaços Agrícolas
ESPAÇOS FLORESTAIS	
	FPT - Espaços Florestais de Proteção
	FREP - Espaços Florestais de Recreio, Enquadramento e Estética da Paisagem
	FPP - Espaços Florestais de Produção
ESPAÇO DE USO MÚLTIPLO AGRÍCOLA E FLORESTAL	
	M - Espaço de Uso Múltiplo Agrícola e Florestal
ESPAÇOS AFETOS À EXPLORAÇÃO DE RECURSOS GEOLÓGICOS	
	G1 - Espaços de Exploração Consolidada
	G2 - Espaços a Recuperar
ESPAÇOS NATURAIS	
	Nca - Leitos de Cursos de Água
	Nar - Afloramentos Rochosos
ESPAÇO DESTINADO A EQUIPAMENTOS E OUTRAS ESTRUTURAS OU OCUPAÇÕES COMPATÍVEIS COM O ESTATUTO DE SOLO RURAL	
	E11 - Equipamentos
	E12 - Infraestruturas
OUTRAS CATEGORIAS DE SOLO RURAL	
	AR - Aglomerados Rurais
	ED - Áreas de Edificação Dispersa
	C - Espaço Cultural
	T - Espaço de Ocupação Turística

SOLO URBANO	
URBANIZADO	URBANIZÁVEL
ESPAÇO CENTRAL	
	EC1 - Espaço Central
ESPAÇOS RESIDENCIAIS	
	ER1
	ER2 - IU máximo 1.4m2/m2
	ER3 - IU máximo 1.1 m2/m2
	ER4 - IU máximo 0.75 m2/m2
	ER5 - IU máximo 0.6 m2/m2
ESPAÇOS DE ATIVIDADES ECONÓMICAS	
	AE1 - Industrial de Grande ou Média
	AE2 - Comercial de Grande Dimensão
	AE3 - Comercial de Média ou Pequena Dimensão
	AE4 - Logística
	AE5 - Restauração ou Bebidas
ESPAÇOS VERDES	
	EV1 - Espaços Verdes de Utilização Colectiva
	EV2 - Espaços Verdes de Enquadramento
	EV3 - Espaços Verdes de Interior de Quarteirão
	EV4 - Espaços Verdes de Proteção (Linhas de Água ou REN)
	EV5 - Espaços Verdes de Logradouros Privados
ESPAÇO DE USO ESPECIAL	
	UI1 - Equipamentos
	UI2 - Infraestruturas
ESPAÇOS URBANOS DE BAIXA DENSIDADE	
	BD1 - IU máximo 0.5 m2/m2
	BD2 - IU máximo 0.4 m2/m2

LIMITES E INFRAESTRUTURAS VIÁRIAS	
INFRAESTRUTURAS VIÁRIAS	
REDE RODOVIÁRIA	
EXISTENTE	PROPOSTA
Infraestruturas Viárias	Rede Rodoviária Distribuidora
	Rede Rodoviária Local
	Infraestruturas viárias
REDE FERROVIÁRIA	
EXISTENTE	PROPOSTA
Infraestruturas Ferroviárias	Rede Ferroviária de Alta Velocidade

LIMITES	
DISCUSSÃO PÚBLICA - PARTICULARES	
SIM	SIM
NÃO	NÃO
PARCIAL	PARCIAL
DISCUSSÃO PÚBLICA - JUNTAS DE FREGUESIA	
SIM	SIM
NÃO	NÃO
PARCIAL	PARCIAL
OUTROS	
Zonas Inundáveis ou Ameaçadas pelas Cheias	
UOPG	
PPPMP - Plano de Pormenor do Parque do Monte Picoto	
PPGT - Plano de Pormenor do Golfe Tibães	
Espaço Canal	
Limite de Concelho (Caop 2014)	

56,1	56,2
56,3	56,4
57,3	57,4
70,1	70,2
71,1	71,2
69,4	70,3
70,4	70,5
84,1	84,2



PLANO DIRECTOR MUNICIPAL DE BRAGA

PLANTA DA PARTICIPAÇÃO PÚBLICA	
Participação no Âmbito da Discussão Pública	
DIREÇÃO MUNICIPAL DE URBANISMO DIVISÃO DE PLANEAMENTO URBANÍSTICO	

3	Maio de 2015	69,4
4	1/10.000	


Entidade Proprietária: Câmara Municipal de Braga
Entidade Produtora: ARTOP, Aero-Topográfica, Lda.
Data da Edição: 08-2013
Data e nº da Homologação: Nº 173 de 28-08-2013
Entidade Responsável pela Homologação: Direcção-Geral do Território
Série Cartográfica Nacional 1:10 000

Projeção Retangular de Gauss - Elipsóide de Hayford, Datum 73
Coordenadas Hayford-Gauss
Datum Altimétrico Nacional (Cascais)
Escala Planimétrica: 6 m a 1,50m
Exatidão Altimétrica: P.C. 6 m a 1,50m
Exatidão Temática: melhor que 90%
Precisão Posicional Nominal de Reprodução: 2,2m

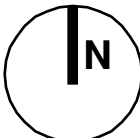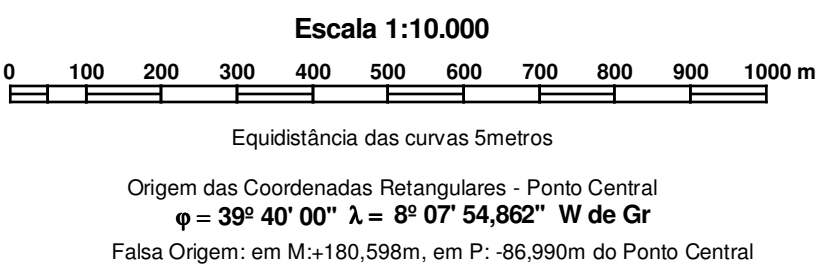

MUNICÍPIO DE BRAGA

REVISÃO DO PLANO DIRECTOR MUNICIPAL

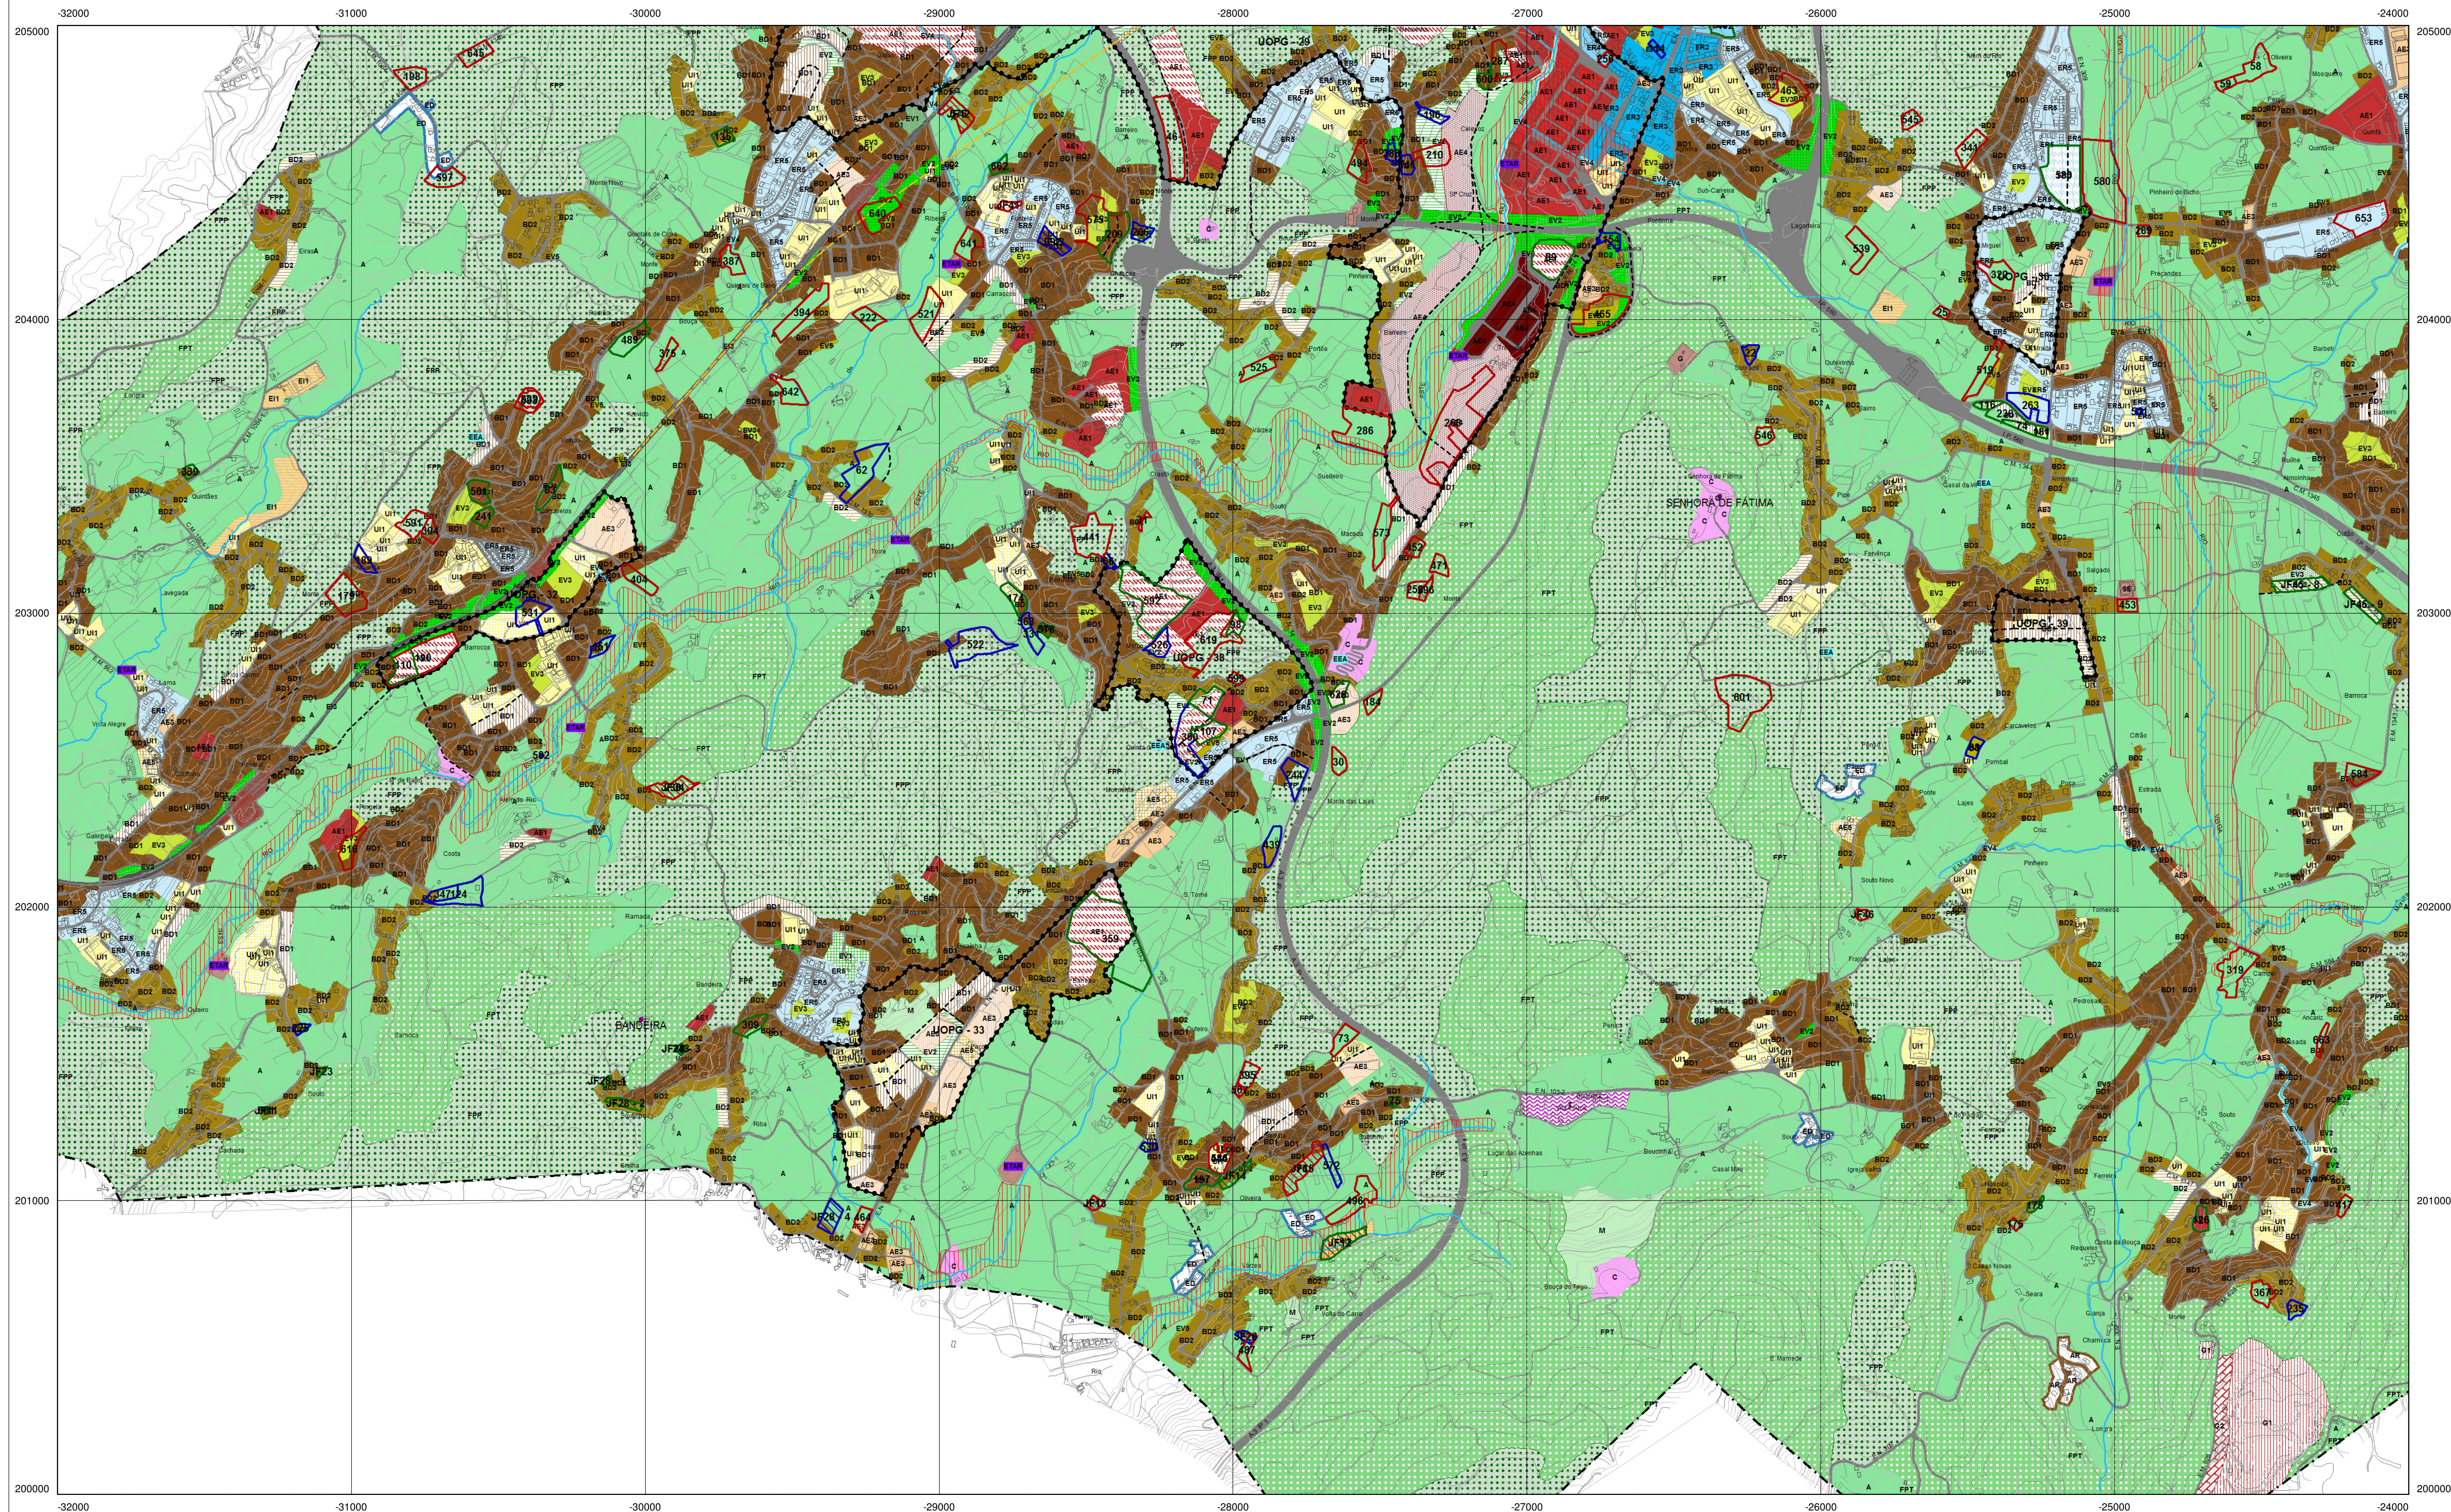



SOLO RURAL
ESPAÇOS AGRÍCOLAS
A - Espaços Agrícolas
ESPAÇOS FLORESTAIS
FPT - Espaços Florestais de Proteção
FREP - Espaços Florestais de Recreio, Enquadramento e Estética da Paisagem
FPP - Espaços Florestais de Produção
ESPAÇO DE USO MÚLTIPLO AGRÍCOLA E FLORESTAL
M - Espaço de Uso Múltiplo Agrícola e Florestal
ESPAÇOS AFETOS À EXPLORAÇÃO DE RECURSOS GEOLÓGICOS
G1 - Espaços de Exploração Consolidada
G2 - Espaços a Recuperar
ESPAÇOS NATURAIS
Nca - Leitos de Cursos de Água
Nar - Afloramentos Rochosos
ESPAÇO DESTINADO A EQUIPAMENTOS E OUTRAS ESTRUTURAS OU OCUPAÇÕES COMPATIVAS COM O ESTATUTO DE SOLO RURAL
E11 - Equipamentos
E12 - Infraestruturas
OUTRAS CATEGORIAS DE SOLO RURAL
AR - Aglomerados Rurais
ED - Áreas de Edificação Dispersa
C - Espaço Cultural
T - Espaço de Ocupação Turística

SOLO URBANO
URBANIZADO **URBANIZÁVEL**
ESPAÇO CENTRAL
EC1 - Espaço Central
ESPAÇOS RESIDENCIAIS
ER1
ER2 - IU máximo 1.4m2/m2
ER3 - IU máximo 1.1 m2/m2
ER4 - IU máximo 0.75 m2/m2
ER5 - IU máximo 0.6 m2/m2
ESPAÇOS DE ATIVIDADES ECONÓMICAS
AE1 - Industrial de Grande ou Média
AE2 - Comercial de Grande Dimensão
AE3 - Comercial de Média ou Pequena Dimensão
AE4 - Logística
AE5 - Restauração ou Bebidas
ESPAÇOS VERDES
EV1 - Espaços Verdes de Utilização Colectiva
EV2 - Espaços Verdes de Enquadramento
EV3 - Espaços Verdes de Interior de Quarteirão
EV4 - Espaços Verdes de Proteção (Linhas de Água ou REN)
EV5 - Espaços Verdes de Logradouros Privados
ESPAÇO DE USO ESPECIAL
U11 - Equipamentos
U12 - Infraestruturas
ESPAÇOS URBANOS DE BAIXA DENSIDADE
BD1 - IU máximo 0.5 m2/m2
BD2 - IU máximo 0.4 m2/m2

LIMITES E INFRAESTRUTURAS VIÁRIAS
INFRAESTRUTURAS VIÁRIAS
REDE RODOVIÁRIA
EXISTENTE
Infraestruturas Viárias
PROPOSTA
Rede Rodoviária Distribuidora
Rede Rodoviária Local
Infraestruturas viárias
REDE FERROVIÁRIA
EXISTENTE
Infraestruturas Ferroviárias
PROPOSTA
Rede Ferroviária de Alta Velocidade
LIMITES
DISCUSSÃO PÚBLICA - PARTICULARES
SIM
NÃO
PARCIAL
Zonas Inundáveis ou Ameaçadas pelas Cheias
UOPG
PPPMP - Plano de Pomenor do Parque do Monte Picoto
PPGT - Plano de Pomenor do Golfe Tibães
Espaço Canal
Limite de Concelho (Caop 2014)
DISCUSSÃO PÚBLICA - JUNTAS DE FREGUESIA
SIM
NÃO
PARCIAL

PLANO DIRECTOR MUNICIPAL DE BRAGA
PLANTA DA PARTICIPAÇÃO PÚBLICA
Participação no Âmbito da Discussão Pública
DIREÇÃO MUNICIPAL DE URBANISMO | DIVISÃO DE PLANEAMENTO URBANÍSTICO
3
70
3
1/10.000
56,1 56,2
56,3 56,4 57,3
70,1 70,2 71,1
69,4 70,3 70,4
84,1


Entidade Proprietária: Câmara Municipal de Braga
Entidade Produtora: ARTOP, Aero-Topográfica, Lda.
Data da Edição: 08-2013
Data e nº da Homologação: Nº 173 de 28-08-2013
Entidade Responsável pela Homologação: Direcção-Geral do Território
Série Cartográfica Nacional 1:10 000
Projeção Retangular de Gauss - Epíseide de Hayford, Datum 73
Coordenadas Hayford-Gauss
Datum Altimétrico Nacional (Cascais)
Escala Planimétrica: 6 m a 1,50m
Exatidão Altimétrica: P.C. 6 m a 1,50m
Exatidão Temática: melhor que 90%
Precisão Posicional Nominal de Reprodução: 2,2m

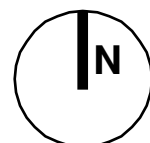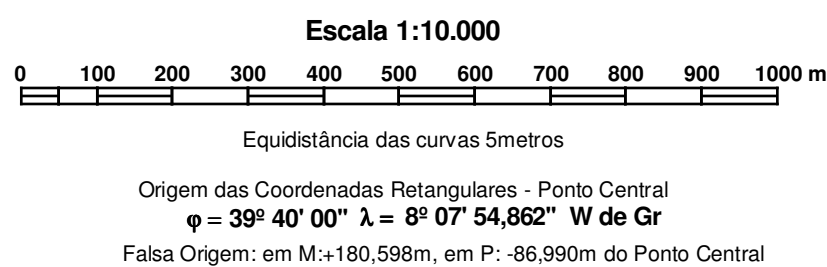

REVISÃO DO PLANO DIRECTOR MUNICIPAL




Projeção Retangular de Gauss - Elipsoide de Hayford, Datum 73
Coordenadas Hayford-Gauss
Datum Altimétrico Nacional (Cascais)
Exatidão Planimétrica: e.m.q. 1.50m
Exatidão Altimétrica: P.C. e.m.q. 1.80m
Exatidão Temática melhor que 90%
Precisão Posicional Nominal de Reprodução: 2.2m

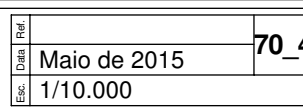



MUNICÍPIO DE BRAGA

REVISÃO DO PLANO DIRECTOR MUNICIPAL

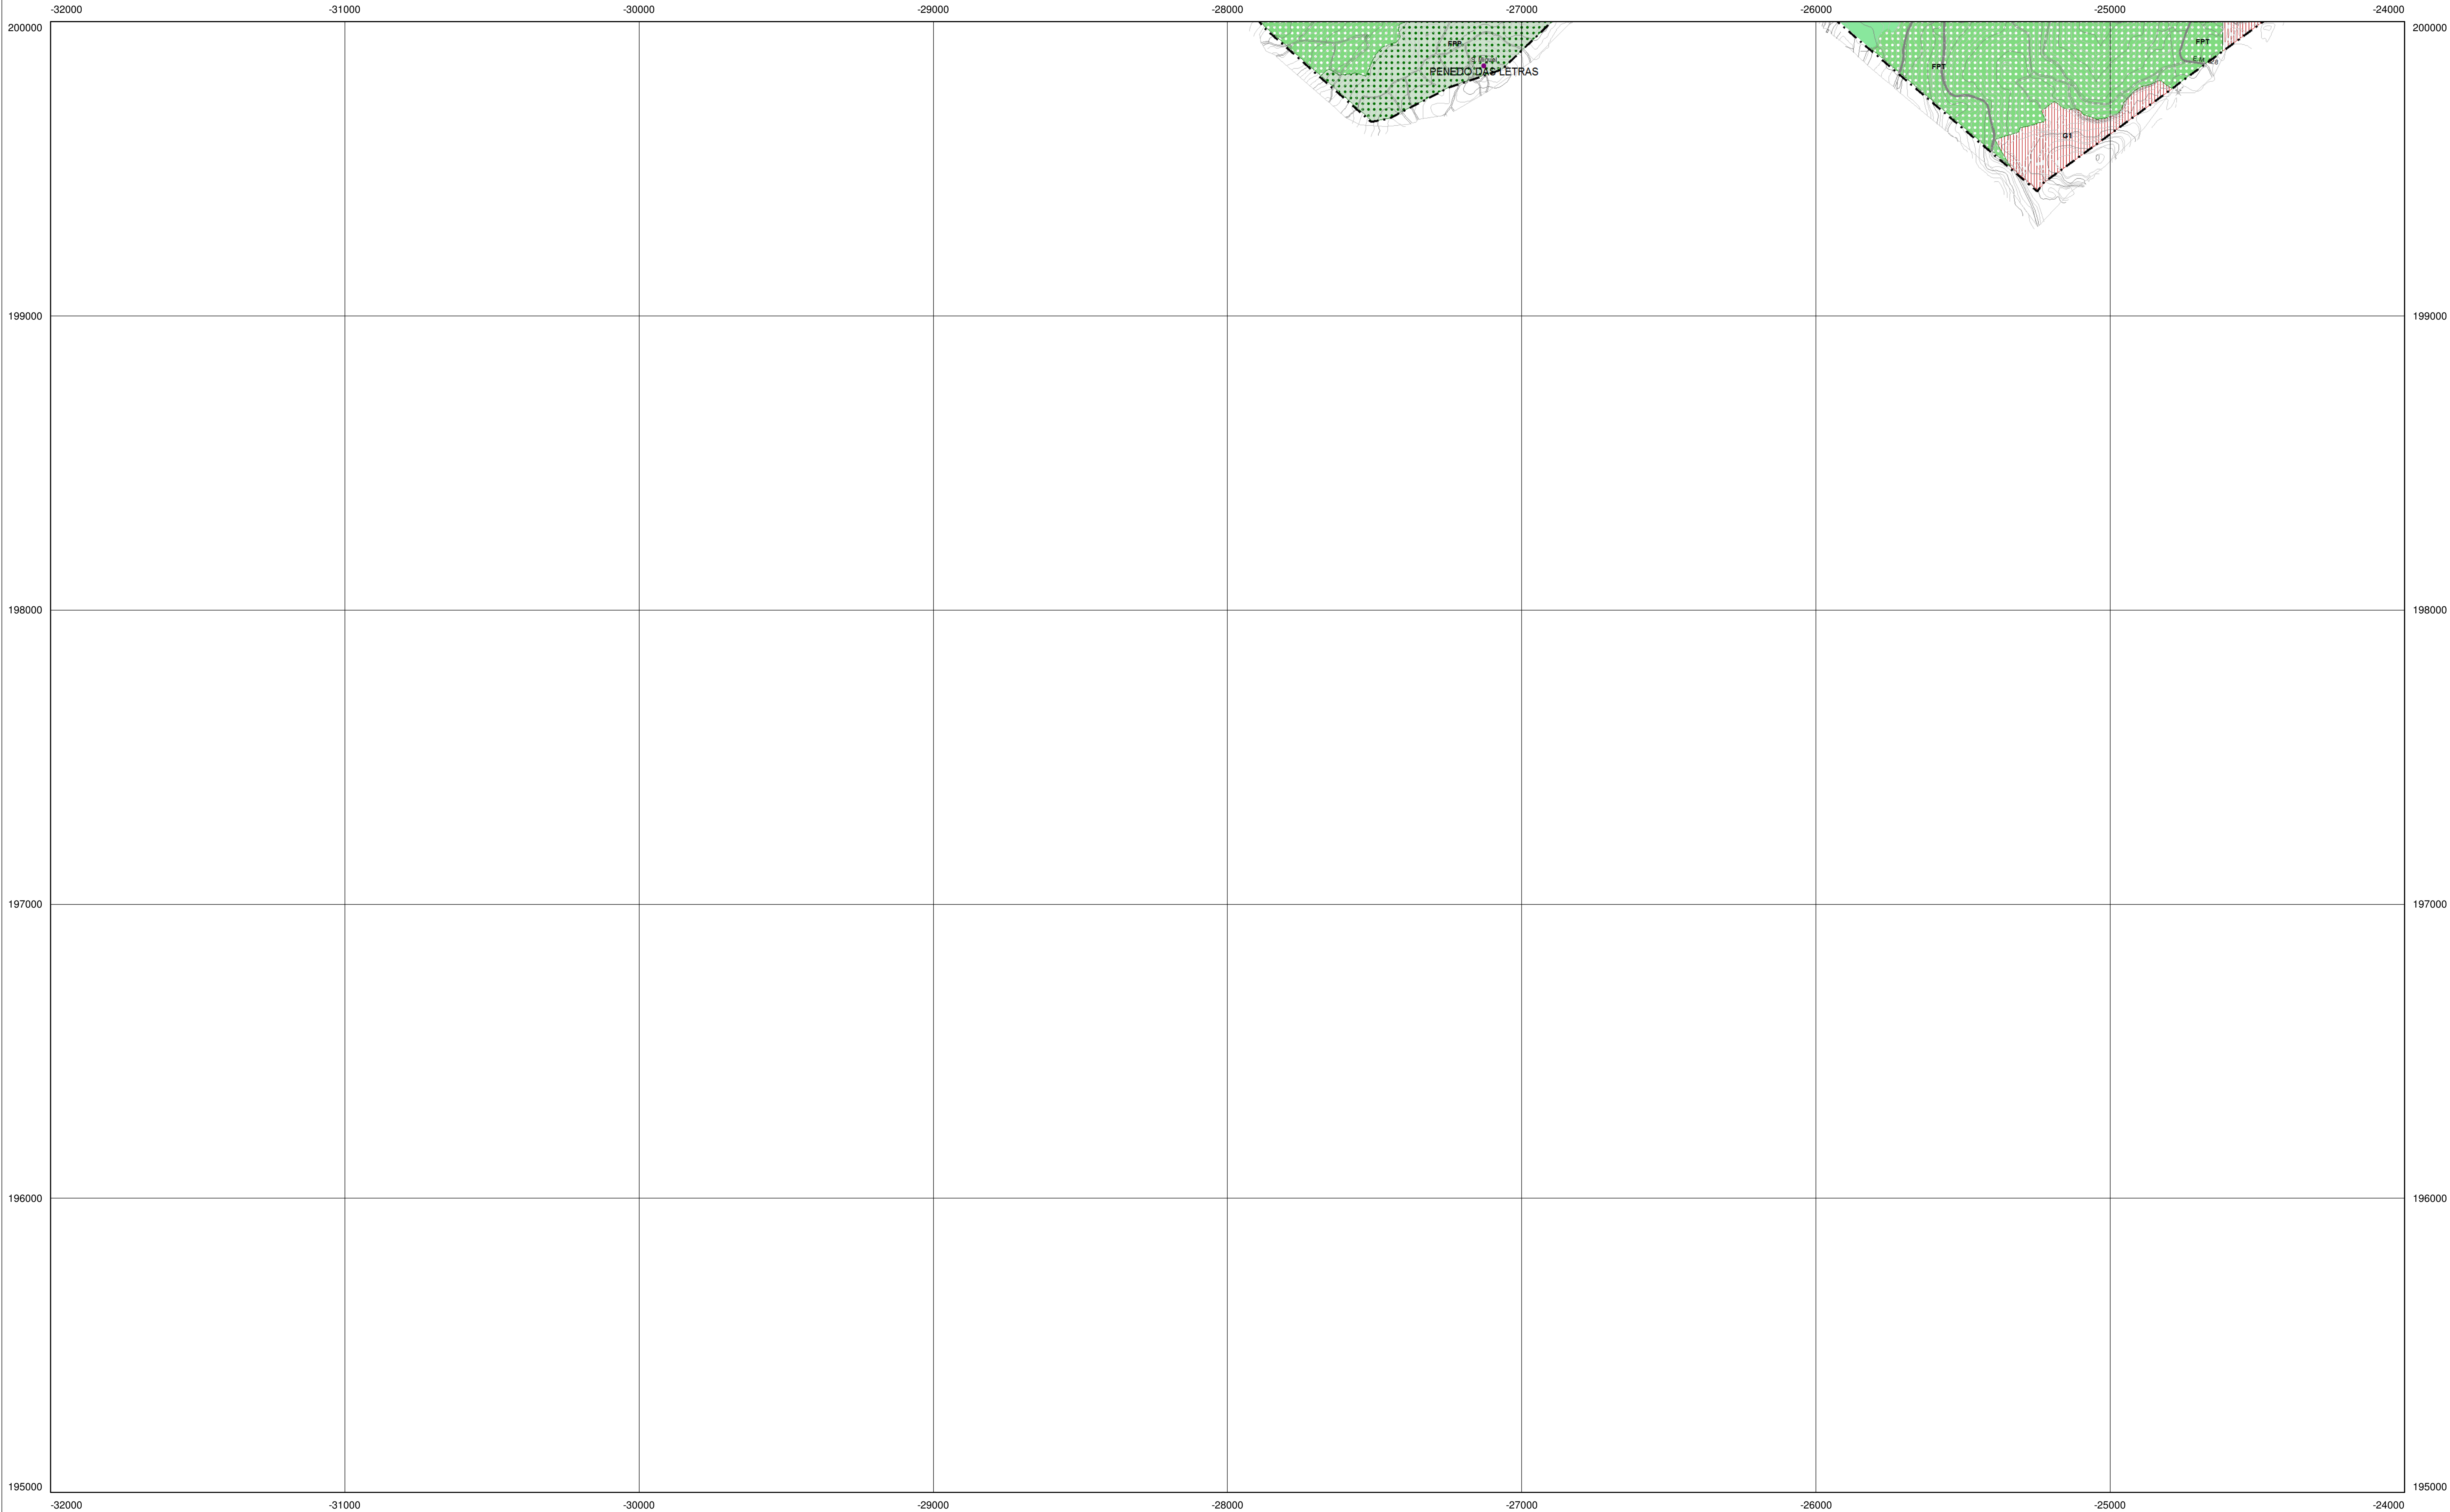

Entidade Proprietária: Câmara Municipal de Braga
Entidade Produtora: ARTOP, Aero-Topográfica, Lda.
Data da Edição: 08/2013
Data e nº da Homologação: Nº 173 de 28-08-2013
Entidade Responsável pela Homologação: Direcção-Geral do Território
Série Cartográfica Nacional 1:10 000

Projeção Retangular de Gauss - Elipse de Hayford, Datum 73
Coordenadas Hayford-Gauss
Datum Altimétrico Nacional (Cascais)
Escala Planimétrica: 6 m a 1,50m
Exatidão Altimétrica: P.C. 6 m a 1,80m
Exatidão Temática: melhor que 90%
Precisão Posicional Nominal de Reprodução: 2,2m

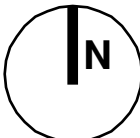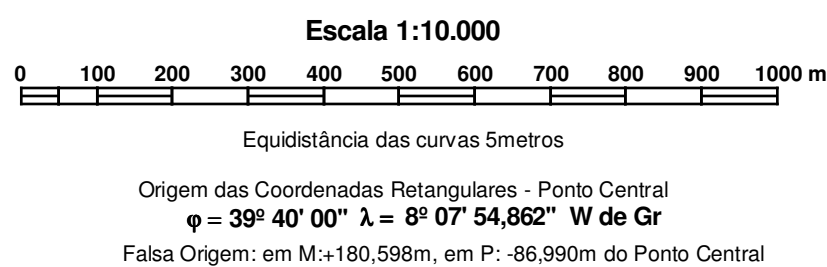

SOLO RURAL

ESPAÇOS AGRÍCOLAS

- A - Espaços Agrícolas

ESPAÇOS FLORESTAIS

- FPT - Espaços Florestais de Proteção
- FREP - Espaços Florestais de Recreio, Enquadramento e Estética da Paisagem
- FPP - Espaços Florestais de Produção

ESPAÇO DE USO MÚLTIPLO AGRÍCOLA E FLORESTAL

- M - Espaço de Uso Múltiplo Agrícola e Florestal

ESPAÇOS AFETOS À EXPLORAÇÃO DE RECURSOS GEOLÓGICOS

- G1 - Espaços de Exploração Consolidada
- G2 - Espaços a Recuperar

ESPAÇOS NATURAIS

- Nca - Leitos de Cursos de Água
- Nar - Afloramentos Rochosos

ESPAÇO DESTINADO A EQUIPAMENTOS E OUTRAS ESTRUTURAS OU OCUPAÇÕES COMPATÍVEIS COM O ESTATUTO DE SOLO RURAL

- E11 - Equipamentos
- E12 - Infraestruturas

OUTRAS CATEGORIAS DE SOLO RURAL

- AR - Aglomerados Rurais
- ED - Áreas de Edificação Dispersa
- C - Espaço Cultural
- T - Espaço de Ocupação Turística

SOLO URBANO

URBANIZADO **URBANIZÁVEL**

ESPAÇO CENTRAL

- EC1 - Espaço Central

ESPAÇOS RESIDENCIAIS

- ER1
- ER2 - IU máximo 1,4m²/m²
- ER3 - IU máximo 1,1 m²/m²
- ER4 - IU máximo 0,75 m²/m²
- ER5 - IU máximo 0,6 m²/m²

ESPAÇOS DE ATIVIDADES ECONÓMICAS

- AE1 - Industrial de Grande ou Média
- AE2 - Comercial de Grande Dimensão
- AE3 - Comercial de Média ou Pequena Dimensão
- AE4 - Logística
- AE5 - Restauração ou Bebidas

ESPAÇOS VERDES

- EV1 - Espaços Verdes de Utilização Colectiva
- EV2 - Espaços Verdes de Enquadramento
- EV3 - Espaços Verdes de Interior de Quarteirão
- EV4 - Espaços Verdes de Proteção (Linhas de Água ou REN)
- EV5 - Espaços Verdes de Logradouros Privados

ESPAÇO DE USO ESPECIAL

- UI1 - Equipamentos
- UI2 - Infraestruturas

ESPAÇOS URBANOS DE BAIXA DENSIDADE

- BD1 - IU máximo 0,5 m²/m²
- BD2 - IU máximo 0,4 m²/m²

LIMITES E INFRAESTRUTURAS VIÁRIAS

INFRAESTRUTURAS VIÁRIAS

REDE RODOVIÁRIA

EXISTENTE

- Infraestruturas Viárias

PROPOSTA

- Rede Rodoviária Distribuidora
- Rede Rodoviária Local
- Infraestruturas viárias

REDE FERROVIÁRIA

EXISTENTE

- Infraestruturas Ferroviárias

PROPOSTA

- Rede Ferroviária de Alta Velocidade

LIMITES

DISCUSSÃO PÚBLICA - PARTICULARES

- SIM
- NÃO
- PARCIAL
- Zonas Inundáveis ou Ameaçadas pelas Cheias
- UOPG
- PPPMP - Plano de Pormenor do Parque do Monte Picoto
- PPGT - Plano de Pormenor do Golfe Tibães
- Espaço Canal
- Limite de Concelho (Caop 2014)

DISCUSSÃO PÚBLICA - JUNTAS DE FREGUESIA

- SIM
- NÃO
- PARCIAL

PLANO DIRECTOR MUNICIPAL DE BRAGA

PLANTA DA PARTICIPAÇÃO PÚBLICA

Participação no Âmbito da Discussão Pública

DIREÇÃO MUNICIPAL DE URBANISMO | DIVISÃO DE PLANEAMENTO URBANÍSTICO

56,1	56,2
56,3	56,4
70,1	70,2
69,4	70,3
84,1	70,4

3	Maio de 2015	84,1
3	1/10.000	